


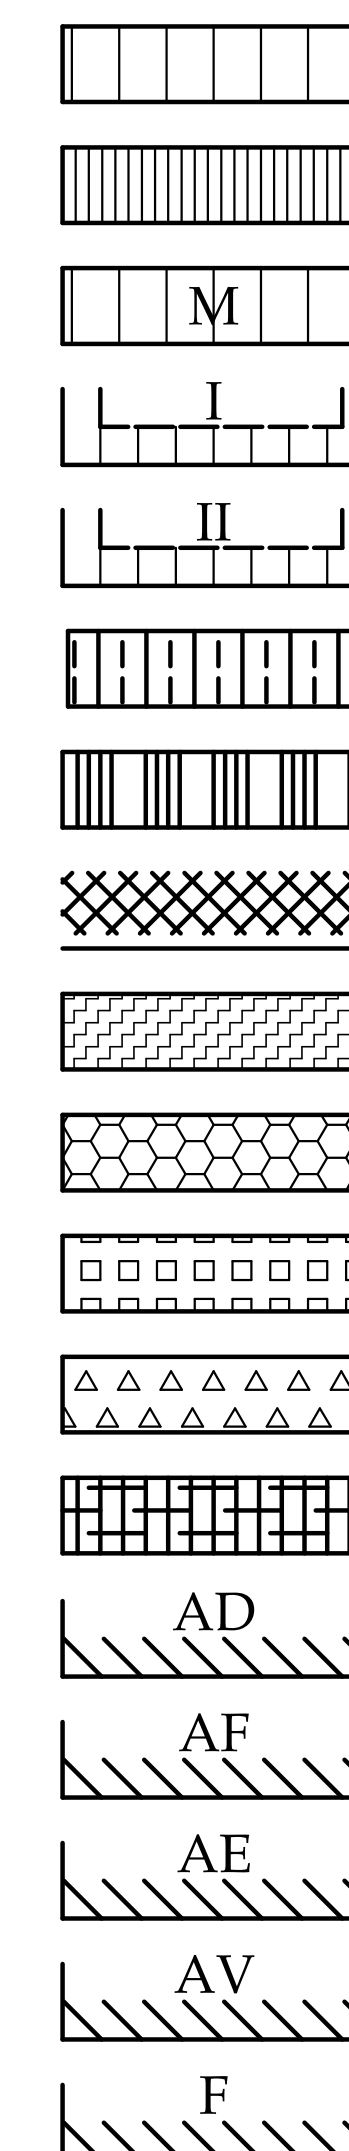

Résidentielle de faible densité
Résidentielle de forte densité
Résidentielle maison mobile
Expansion résidentielle I
Expansion résidentielle II
Commerciale et de services
Mixte centre-ville
Industrielle
Touristique régionale
Parc et loisir
Communautaire
Portuaire régionale
Aéroportuaire régionale
Agricole dynamique
Agro-forestière
Agricole résidentielle déstructurée
Agricole viable
Forestière



Authentifié ce jour

[illegible]

REMARQUES :

 Matane Gestion du territoire

230 ave. Saint-Jérôme
Matane, Québec
G4W 3A2
(418) 562-2333

Darry Giroux	1 = 25 000
Préparé par	Échelle
Michel Béroulé	25-07-2003
Dessiné par	Date
Darry Giroux	VM-88
A5509-08 rev.	Projet no
	Revis. no

IDENTIFICATION DU PLAN												1
ANNÉE				SÉQUENCE				CLASSEMENT				
1	2	0	0	3	0	0	1	0	1	0	2	


révisé le	amendement	révisé le	amendement	révisé le	amendement
05-10-2004	VM-88-1	16-08-2012	VM-88-19	02-05-2022	VM-88-39
18-07-2006	VM-88-2	18-09-2012	VM-88-20	27-06-2024	VM-88-40
17-10-2006	VM-88-3	12-07-2013	VM-88-22		
24-04-2007	VM-88-4	09-05-2014	VM-88-23		
15-08-2008	VM-88-7	25-08-2017	VM-88-28		
20-08-2009	VM-88-9	08-02-2021	VM-88-32		
10-09-2009	VM-88-10	19-07-2021	VM-88-33		
14-01-2010	VM-88-11	21-03-2022	VM-88-36		
01-04-2010	VM-88-12	02-05-2022	VM-88-35		
20-01-2011	VM-88-14	02-05-2022	VM-88-36		
18-08-2011	VM-88-16	02-05-2022	VM-88-37		
14-05-2012	VM-88-17				
13-08-2012	VM-88-18				

Ce plan fait partie intégrante du règlement no VM-88

Authentifié ce jour _____

La mairesse, Linda Cormier

Le greffier, Mario Boily

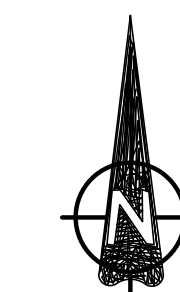

AFFECTATIONS DU SOL

- | | |
|-------------------------------------|--|
| Résidentielle de faible densité | |
| Résidentielle de forte densité | |
| Résidentielle maison mobile | |
| Expansion résidentielle I | |
| Expansion résidentielle II | |
| Commerciale et de services | |
| Mixte centre-ville | |
| Industrielle | |
| Touristique régionale | |
| Parc et loisir | |
| Communautaire | |
| Portuaire régionale | |
| Aéroportuaire régionale | |
| Agricole dynamique | |
| Agro-forestière | |
| Agricole résidentielle déstructurée | |
| Agricole viable | |
| Forestière | |

Principales voies de circulation

- | | |
|------------------------------------|---|
| Rue ou route principale existante |  |
| Rue ou route principale projetée |  |
| Rue ou route collectrice existante |  |
| Rue ou route collectrice projetée |  |

[illegible]

PLAN D'URBANISME

Affectations du sol







Matane Gestion du territoire

230 ave. Saint-Jérôme
Matane, Québec
G4W 3A2
(418) 562-2333

Darry Giroux	1 = 5000
Préparez par	Echelle
Michel Bérubé	25-07-2003
Dessiné par	Date
Darry Giroux	VM-88
Assessé par	Projet no
	Révisé par











IDENTIFICATION DU PLAN										2 6				
SUJET		ANNEE		SEQUENCE		CLASSEMENT								
U	B	0	1	2	0	0	3	0	0	1	0	1	0	2

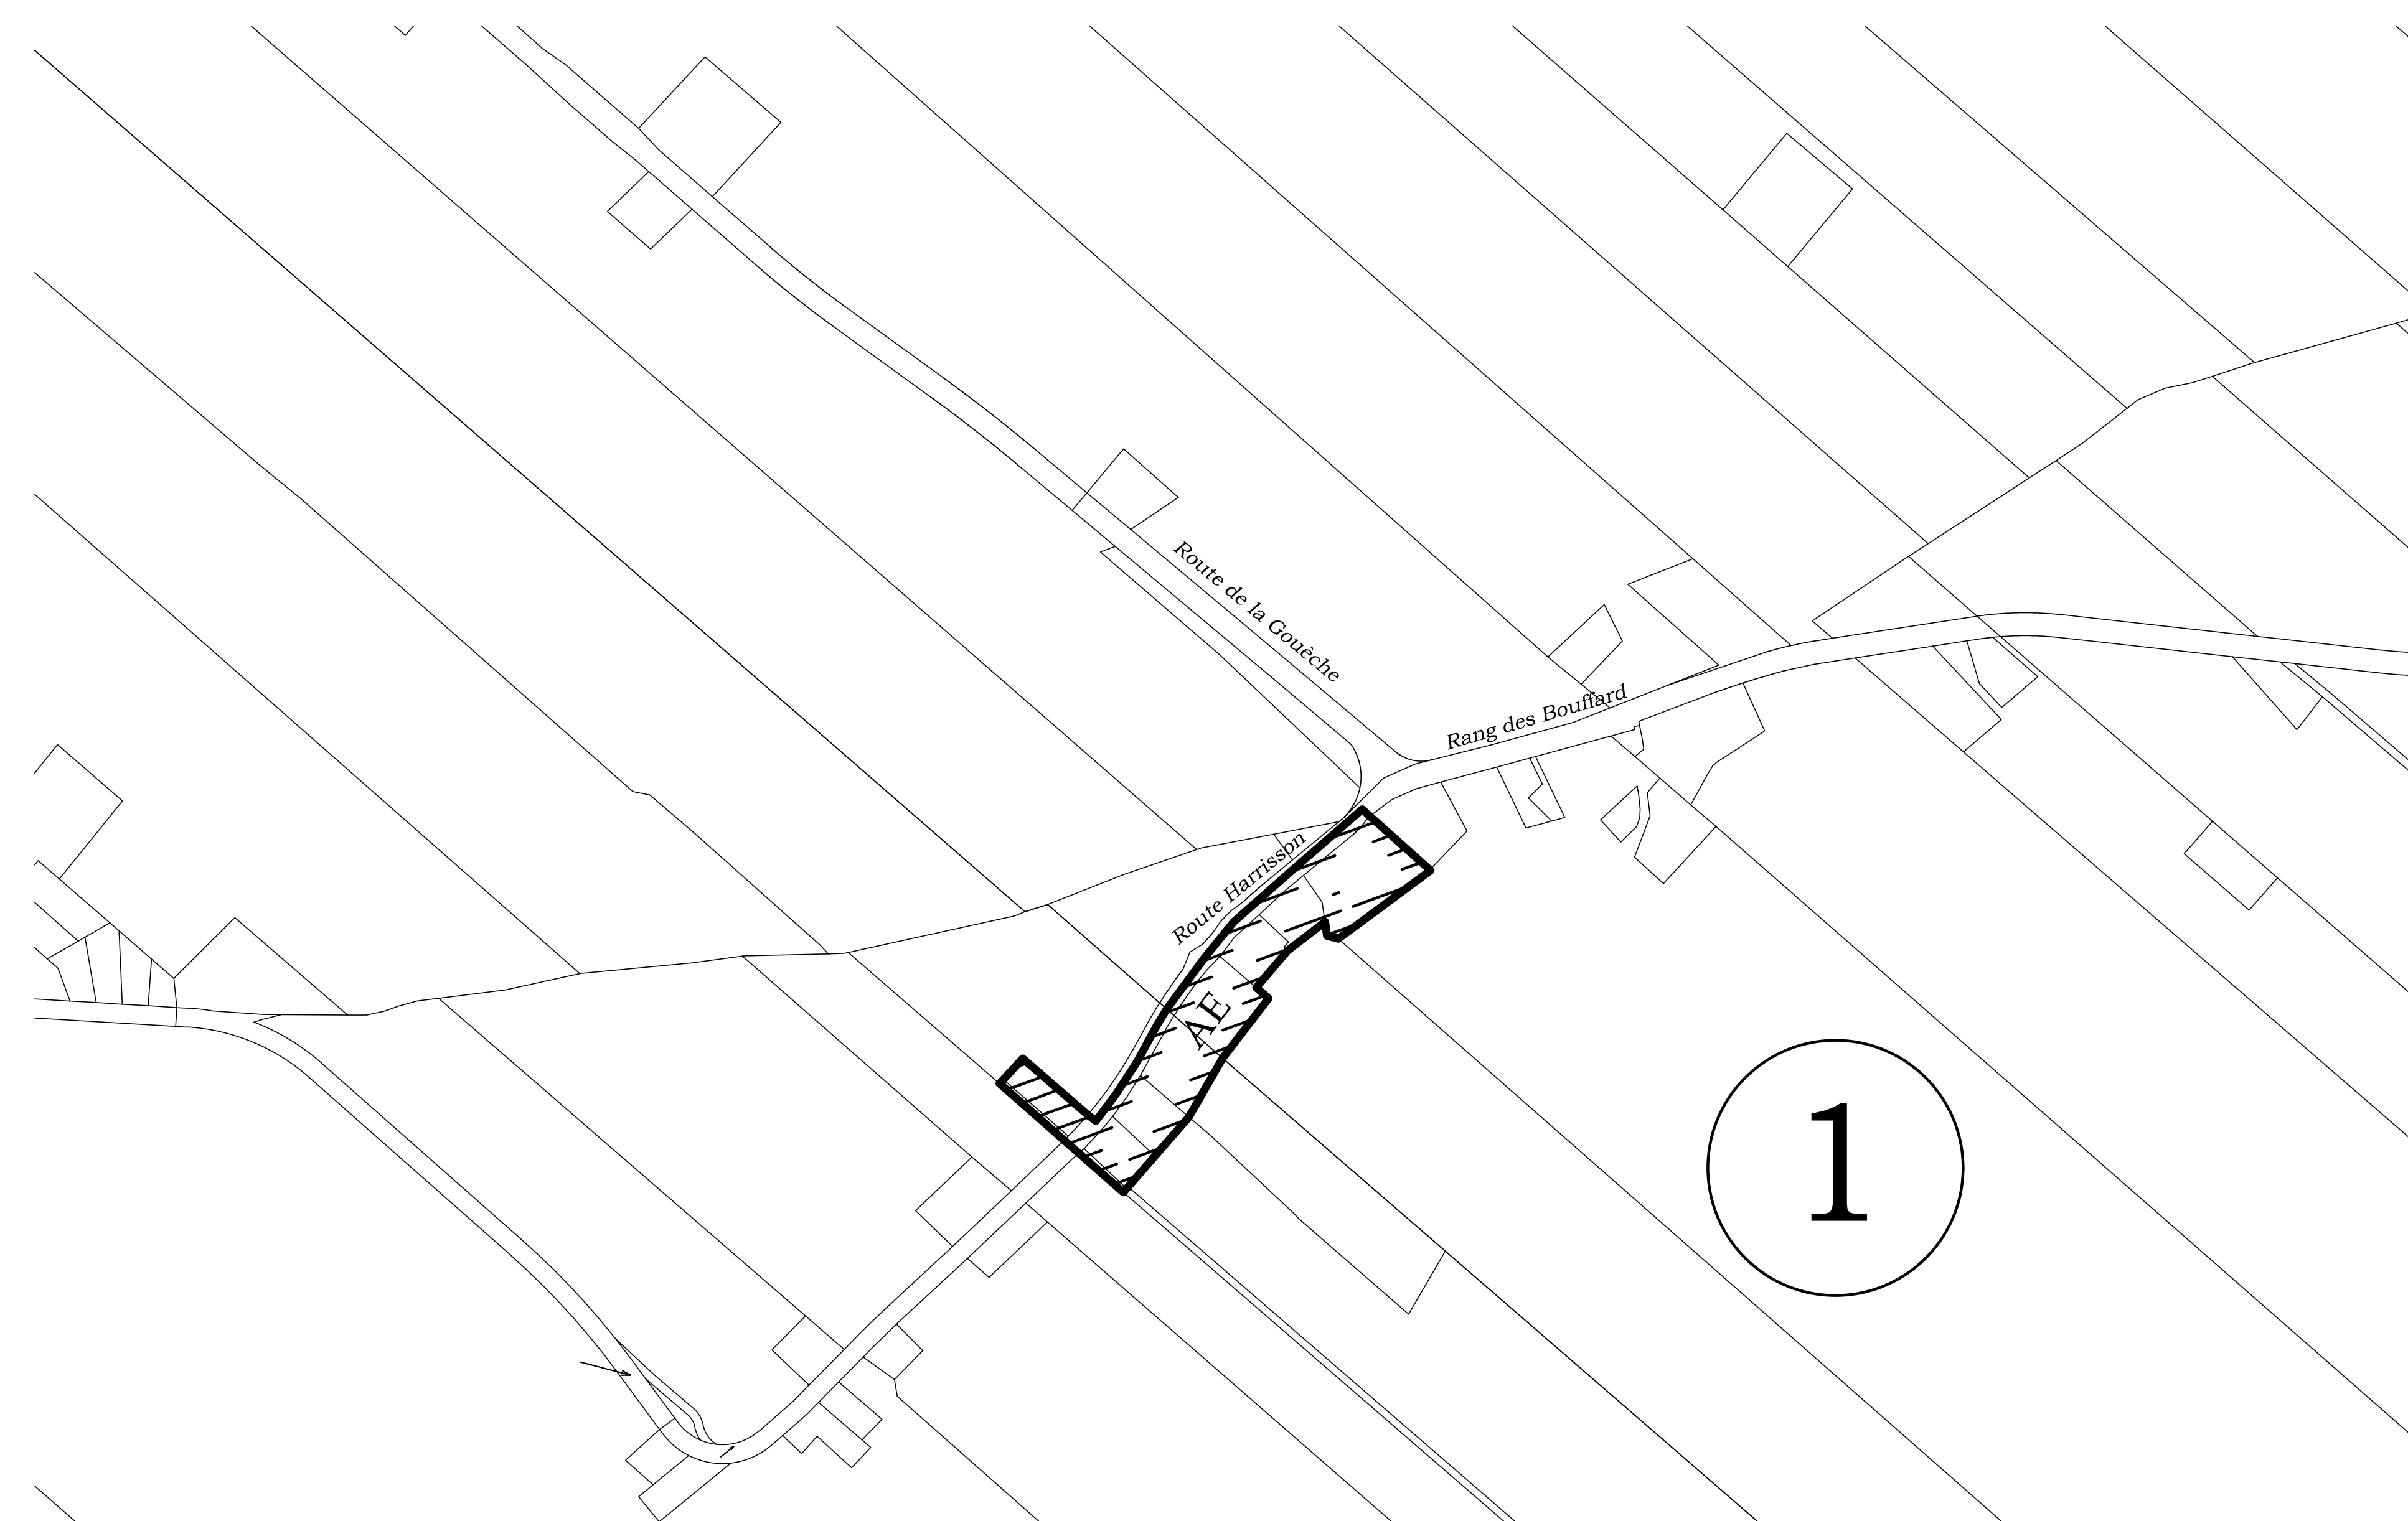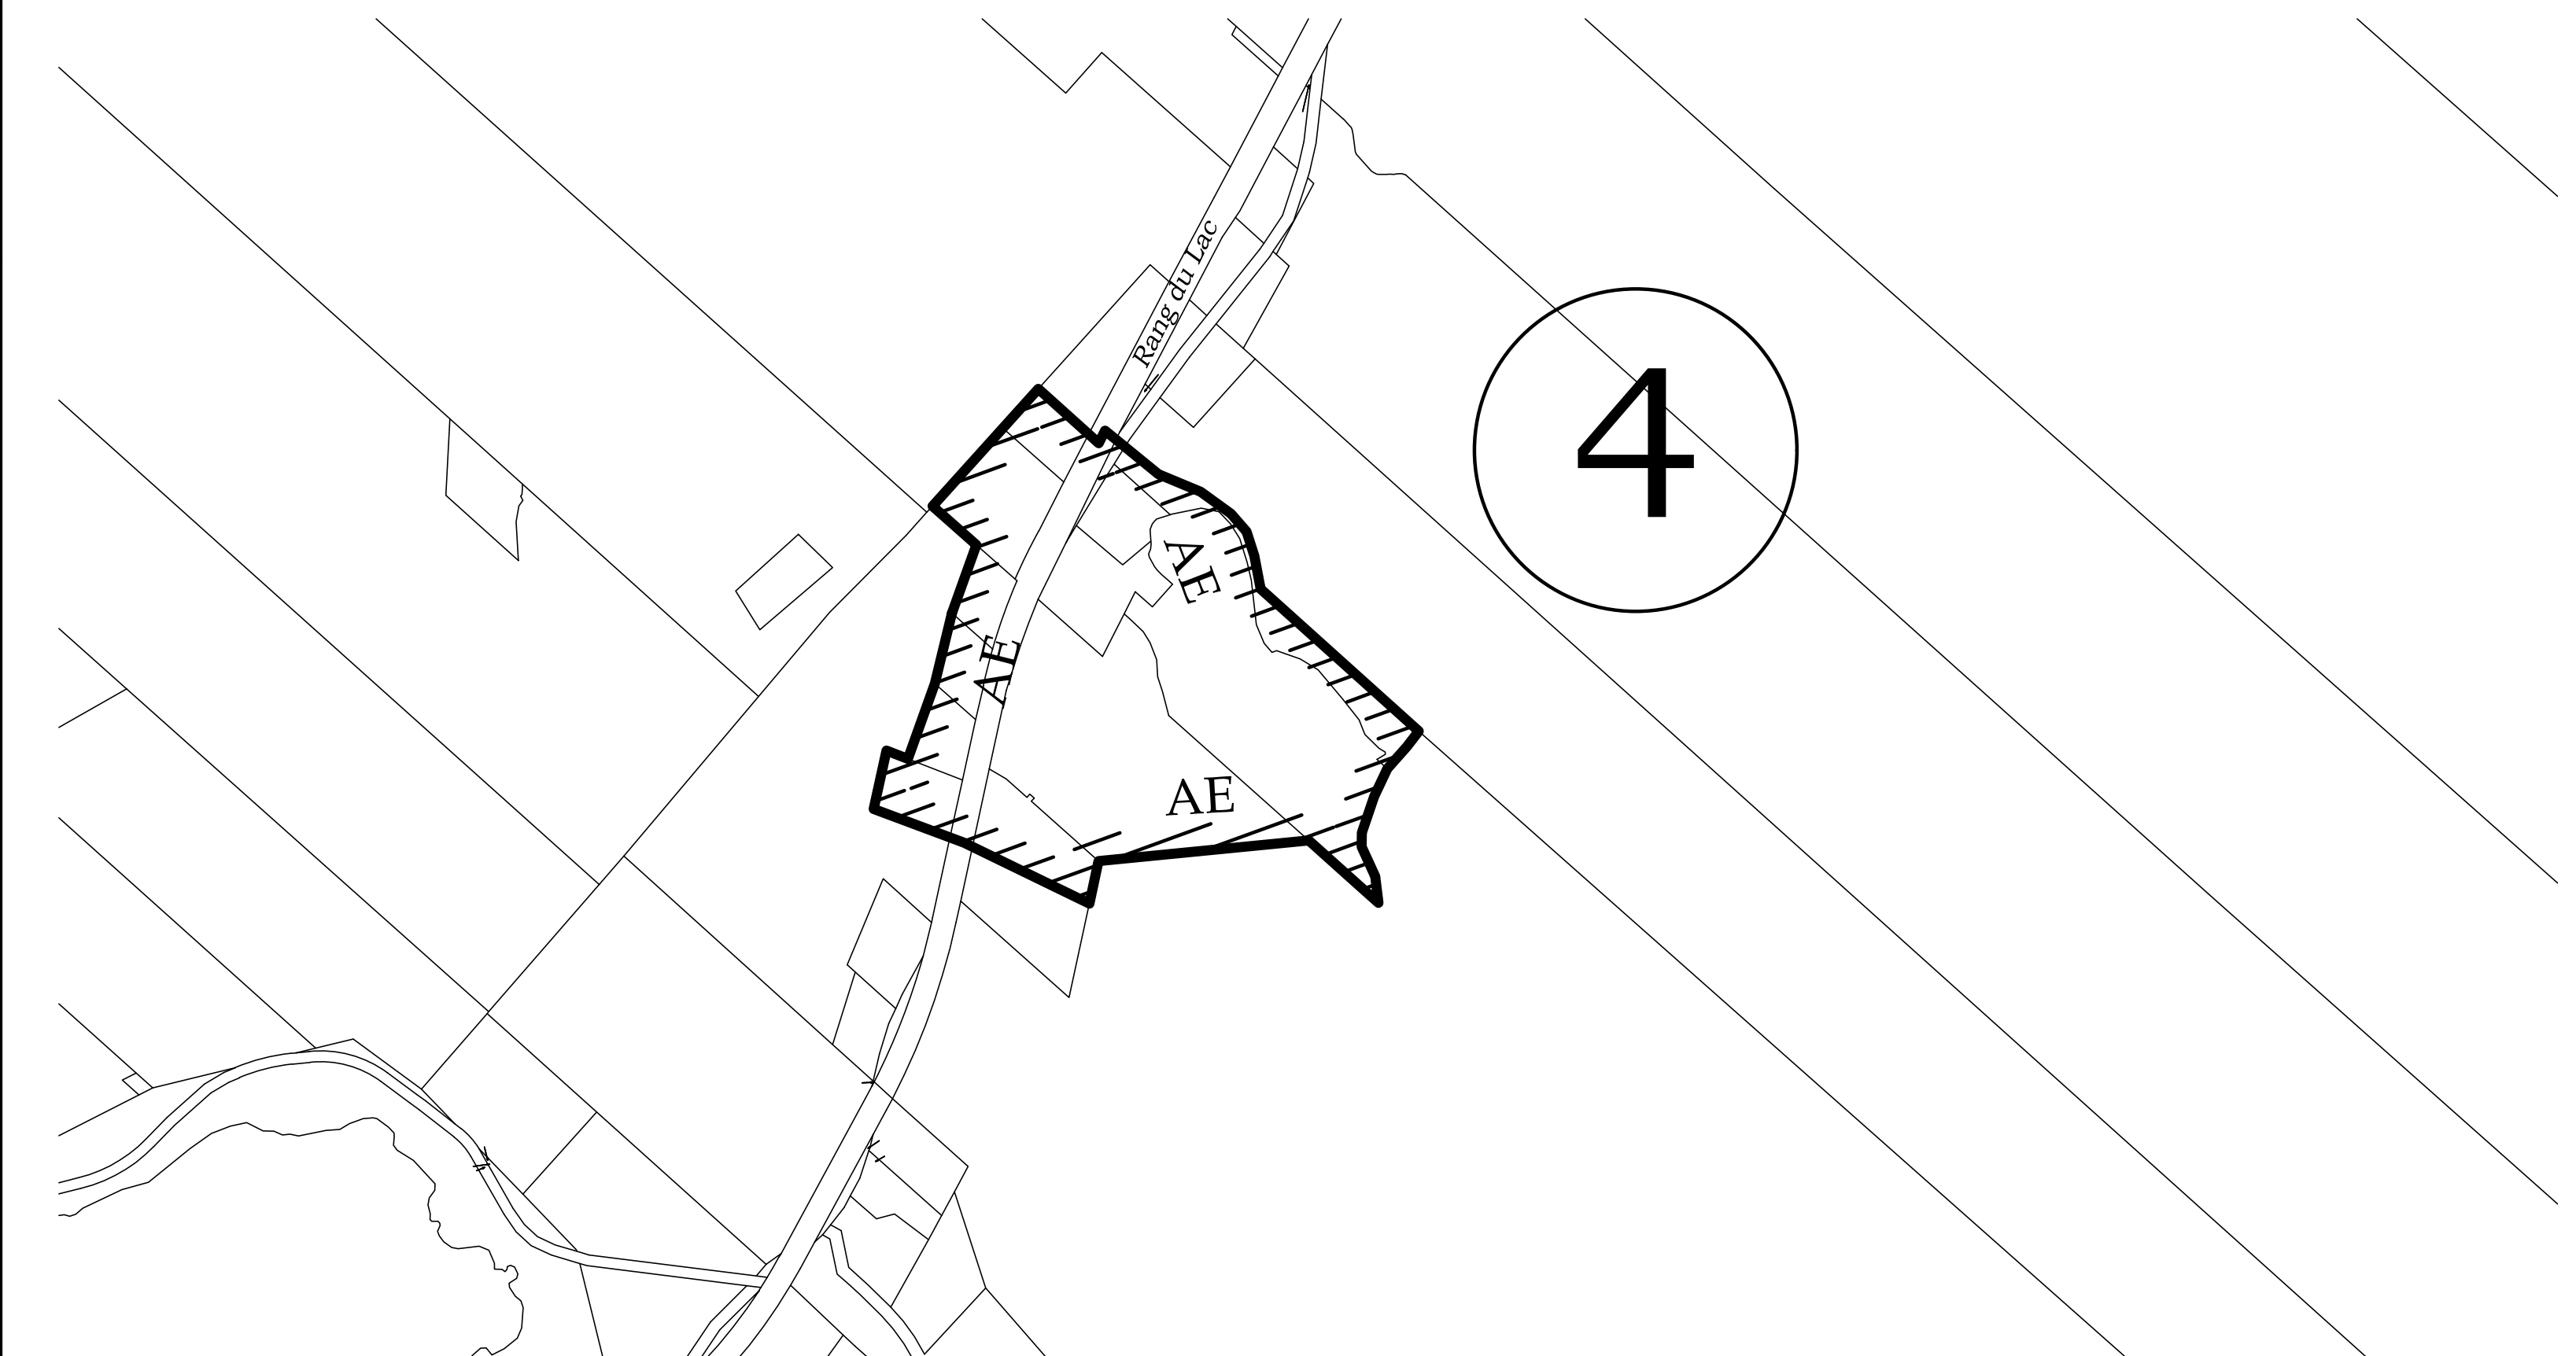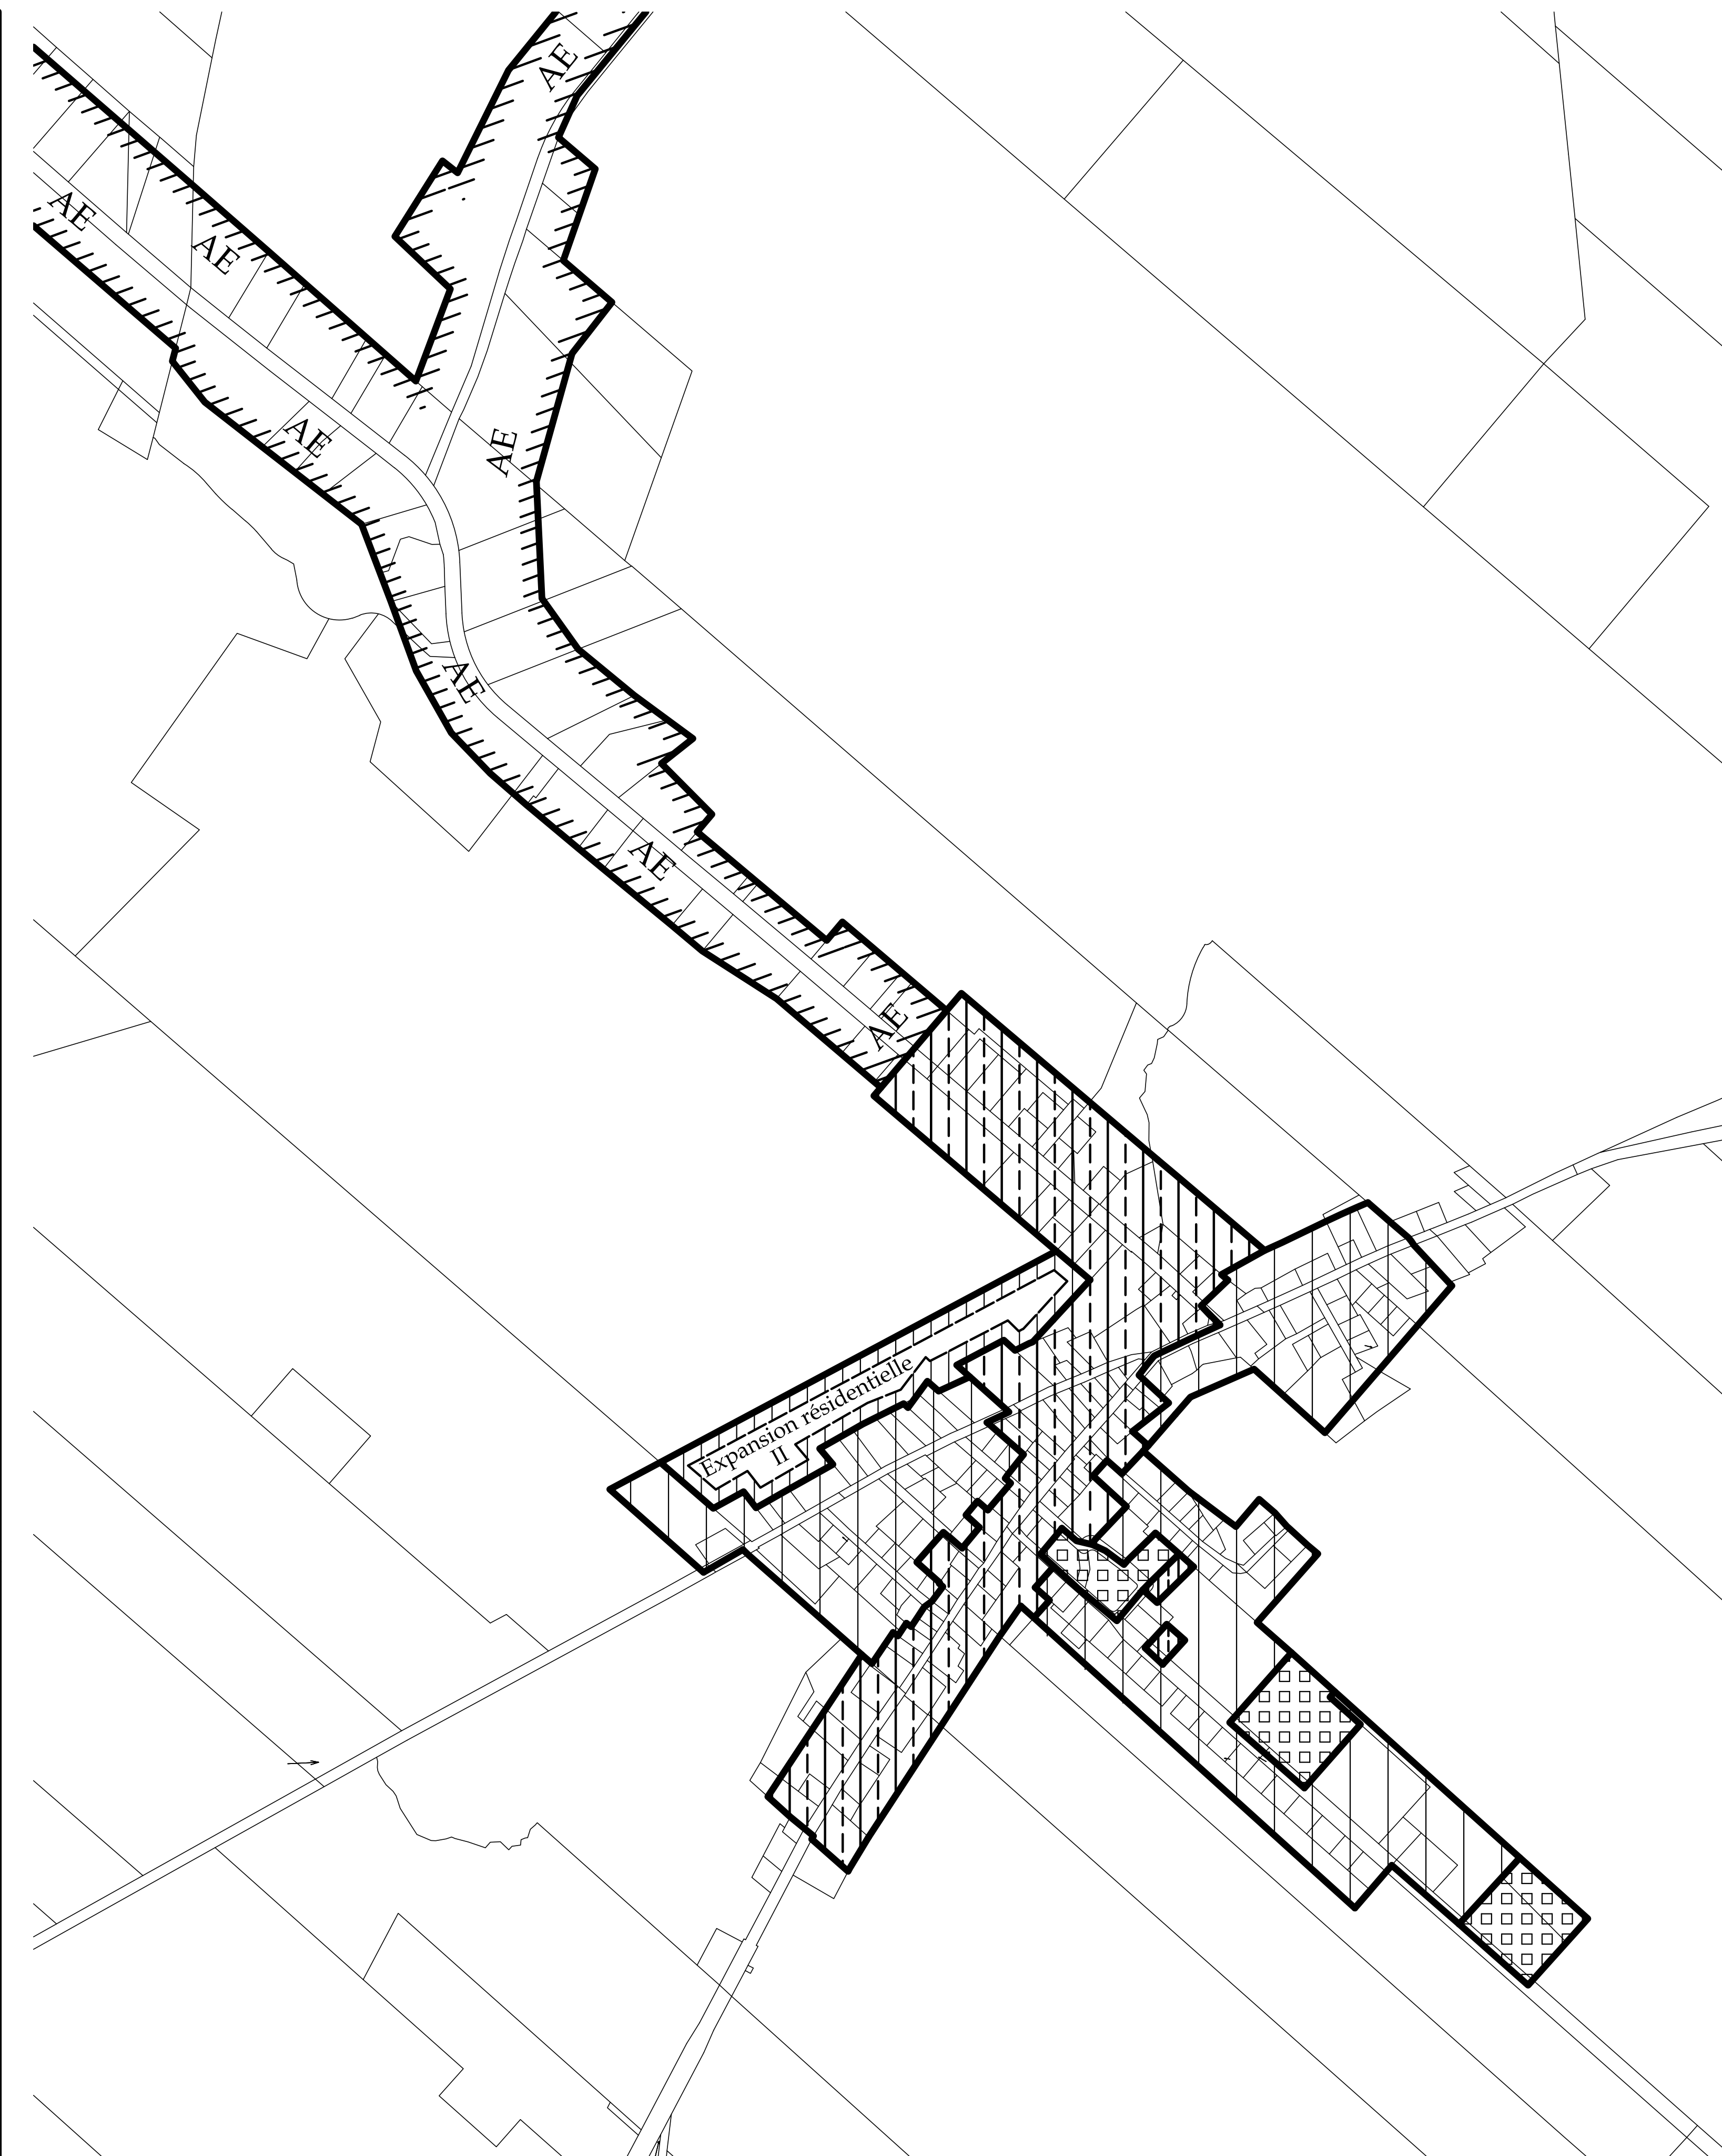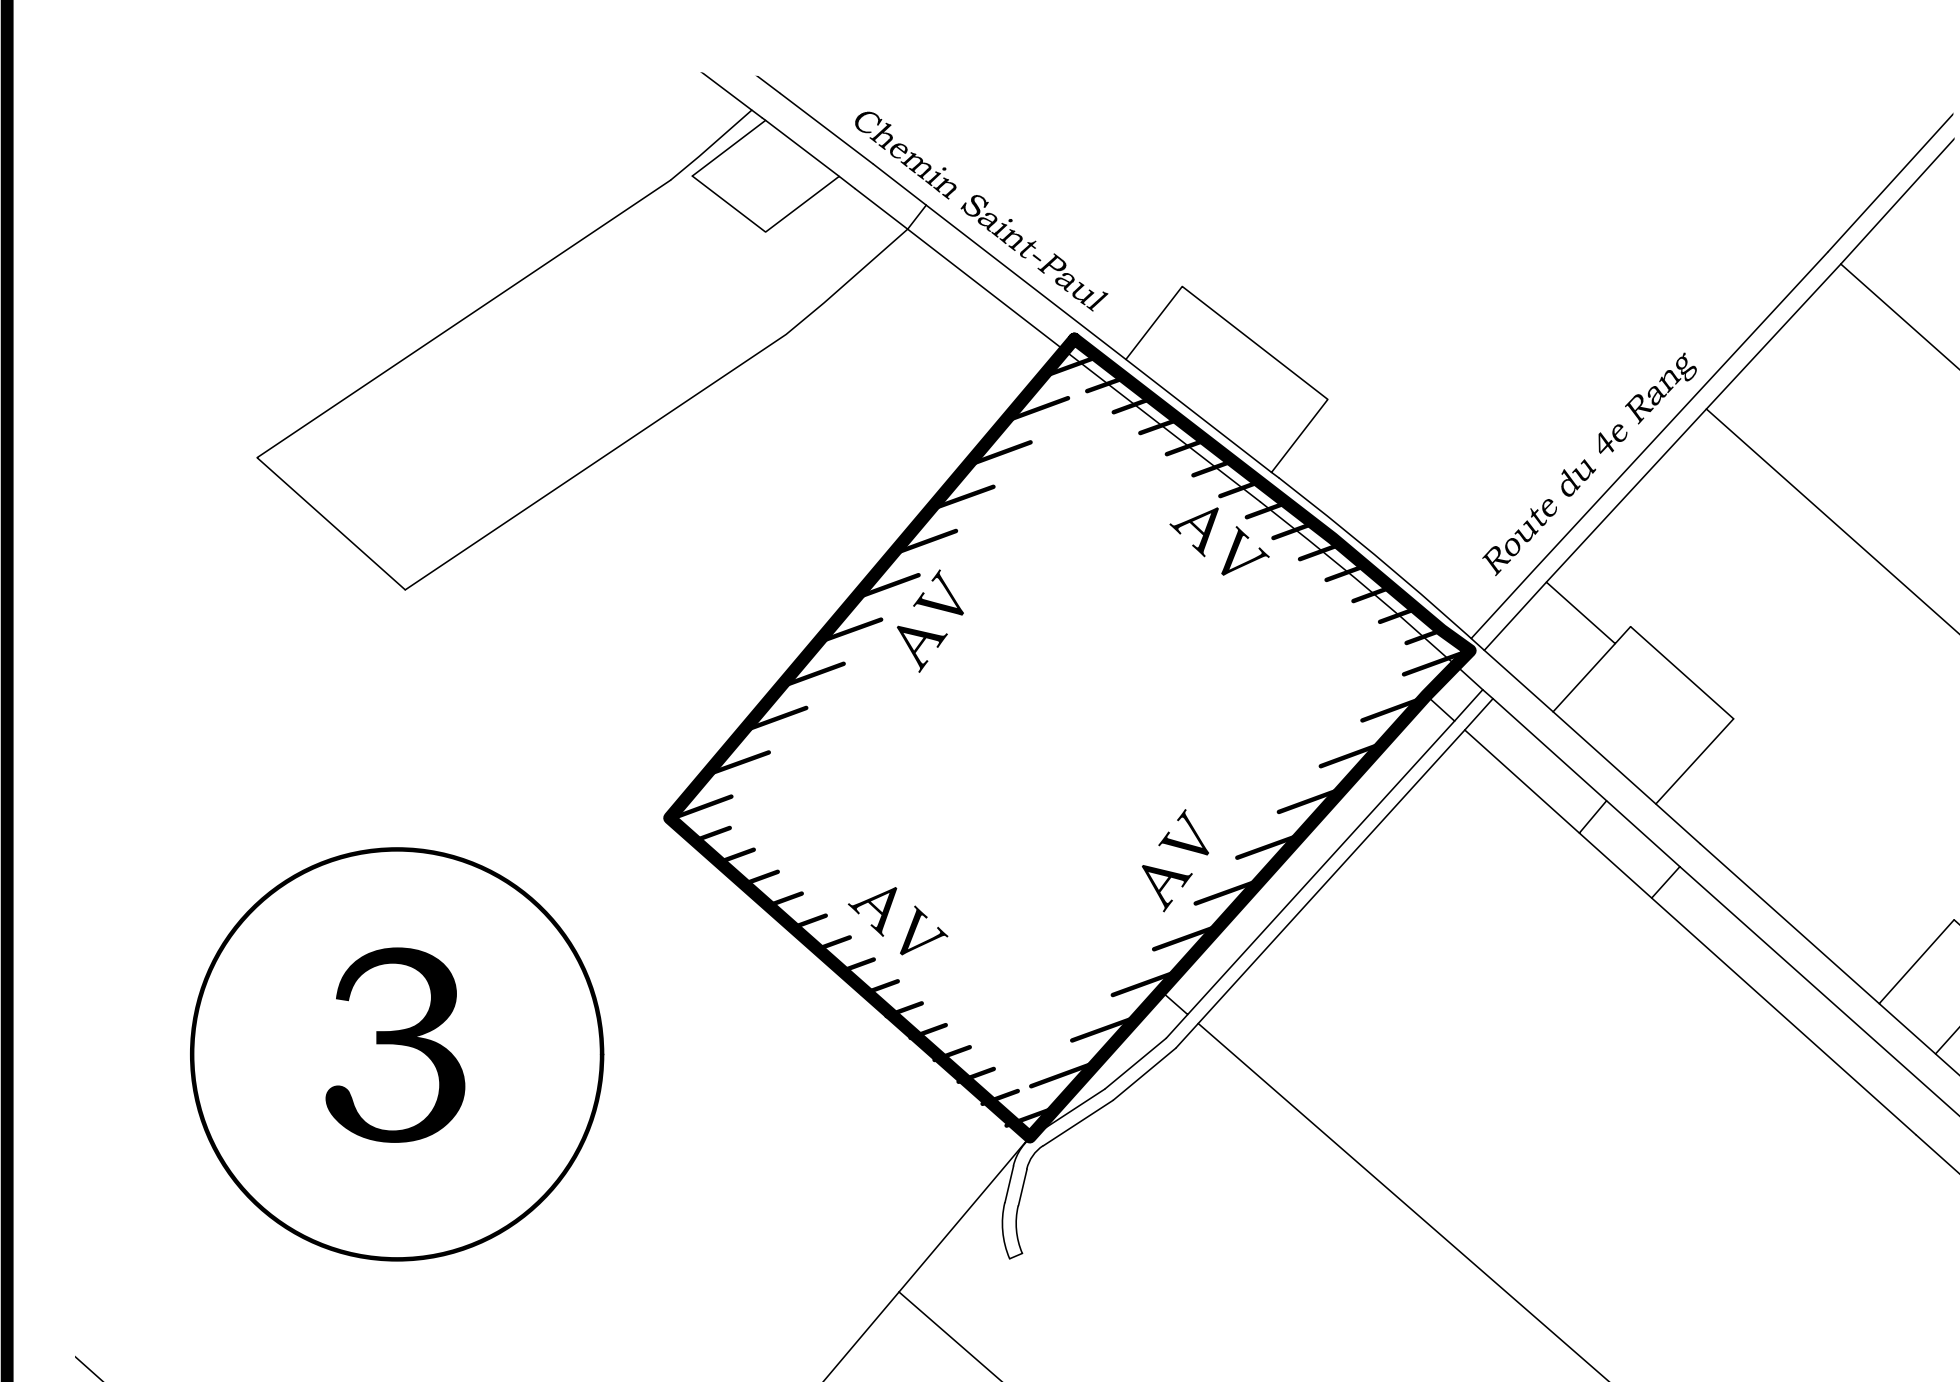[illegible]

AFFECTATIONS DU SOL	
Résidentielle de faible densité	
Résidentielle de forte densité	
Résidentielle maison mobile	
Expansion résidentielle I	
Expansion résidentielle II	
Commerciale et de services	
Mixte centre-ville	
Industrielle	
Touristique régionale	
Parc et loisir	
Communautaire	
Portuaire régionale	
Aéroportuaire régionale	
Agricole dynamique	
Agro-forestière	
Agricole résidentielle déstructurée	
Agricole viable	
Forestière	

[illegible]

Dany Groux	1 = 5000
Prépare par	Ecrire
Michel Belubel	25-07-2003
Destiné par	Date
Dany Groux	V14-88
Approuvé par	Projet no
	Reg. no

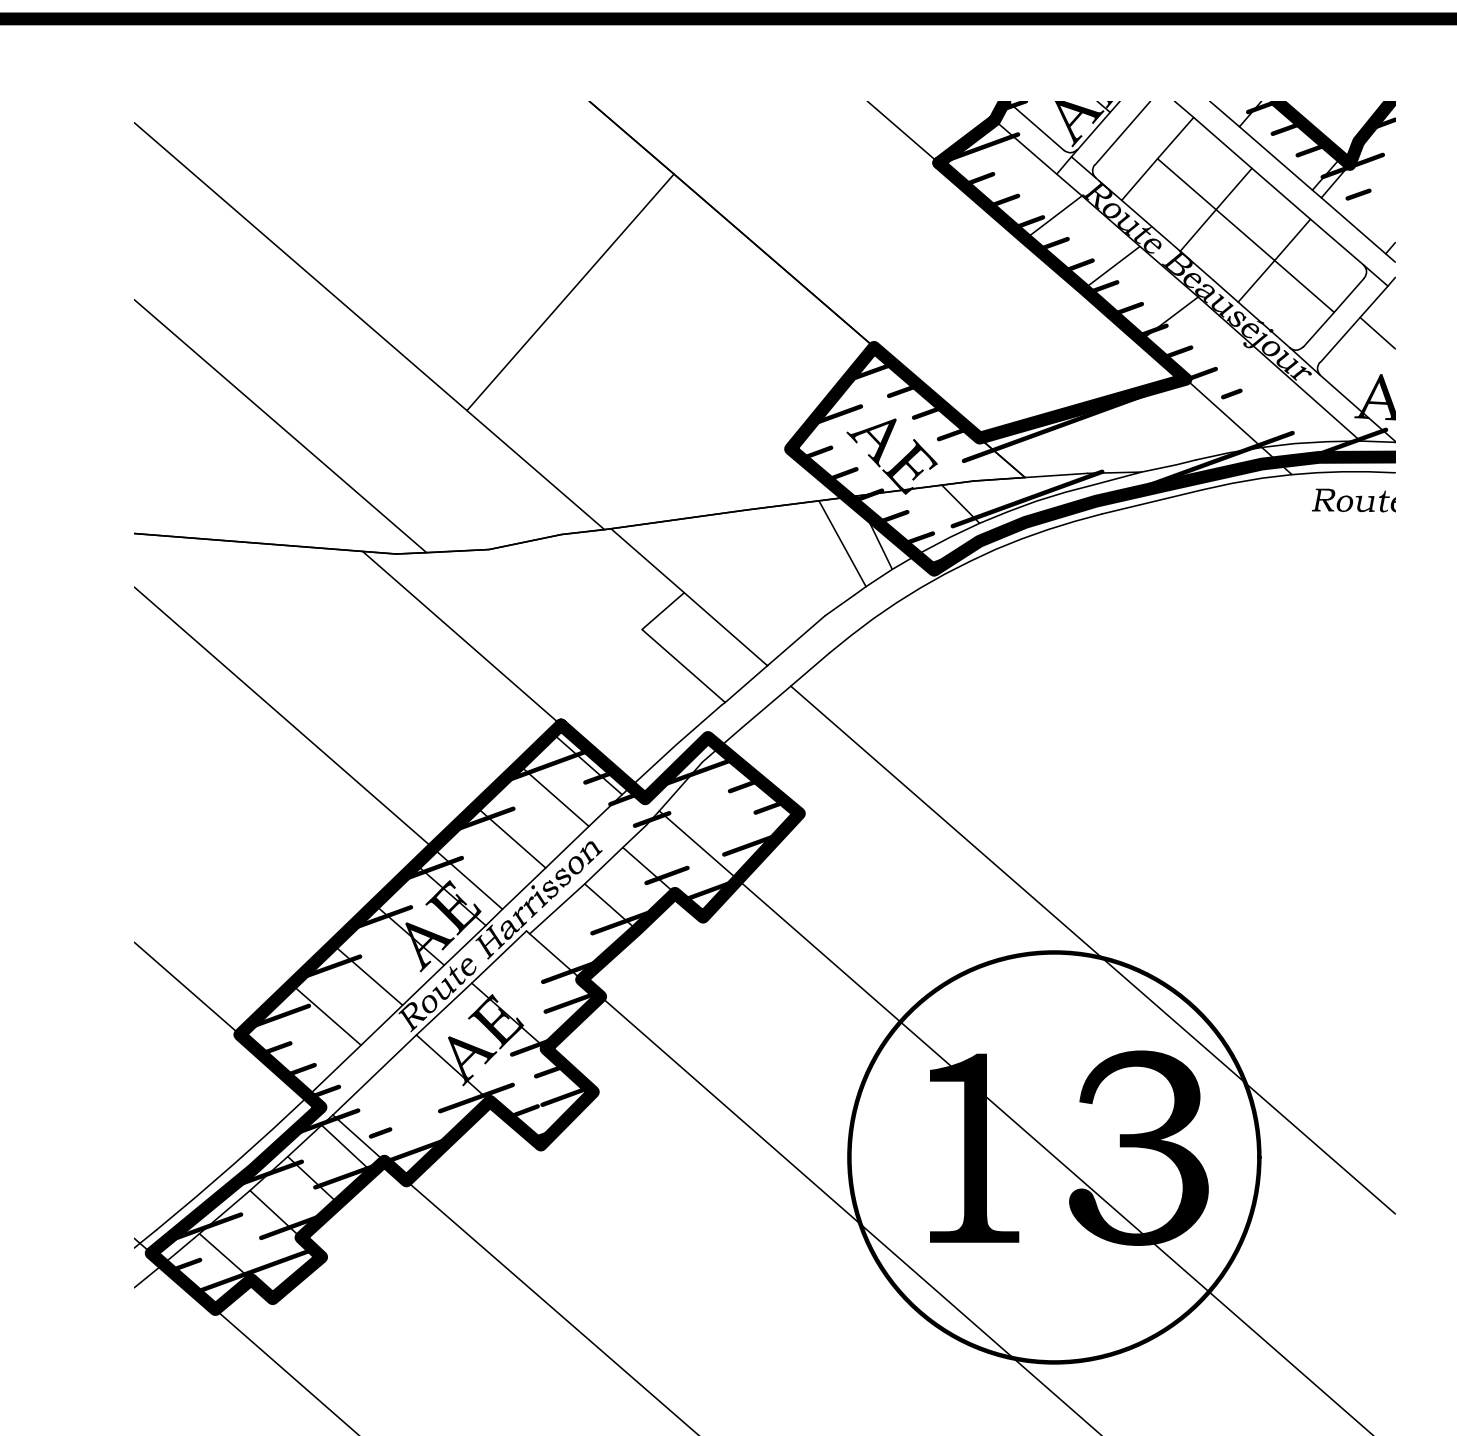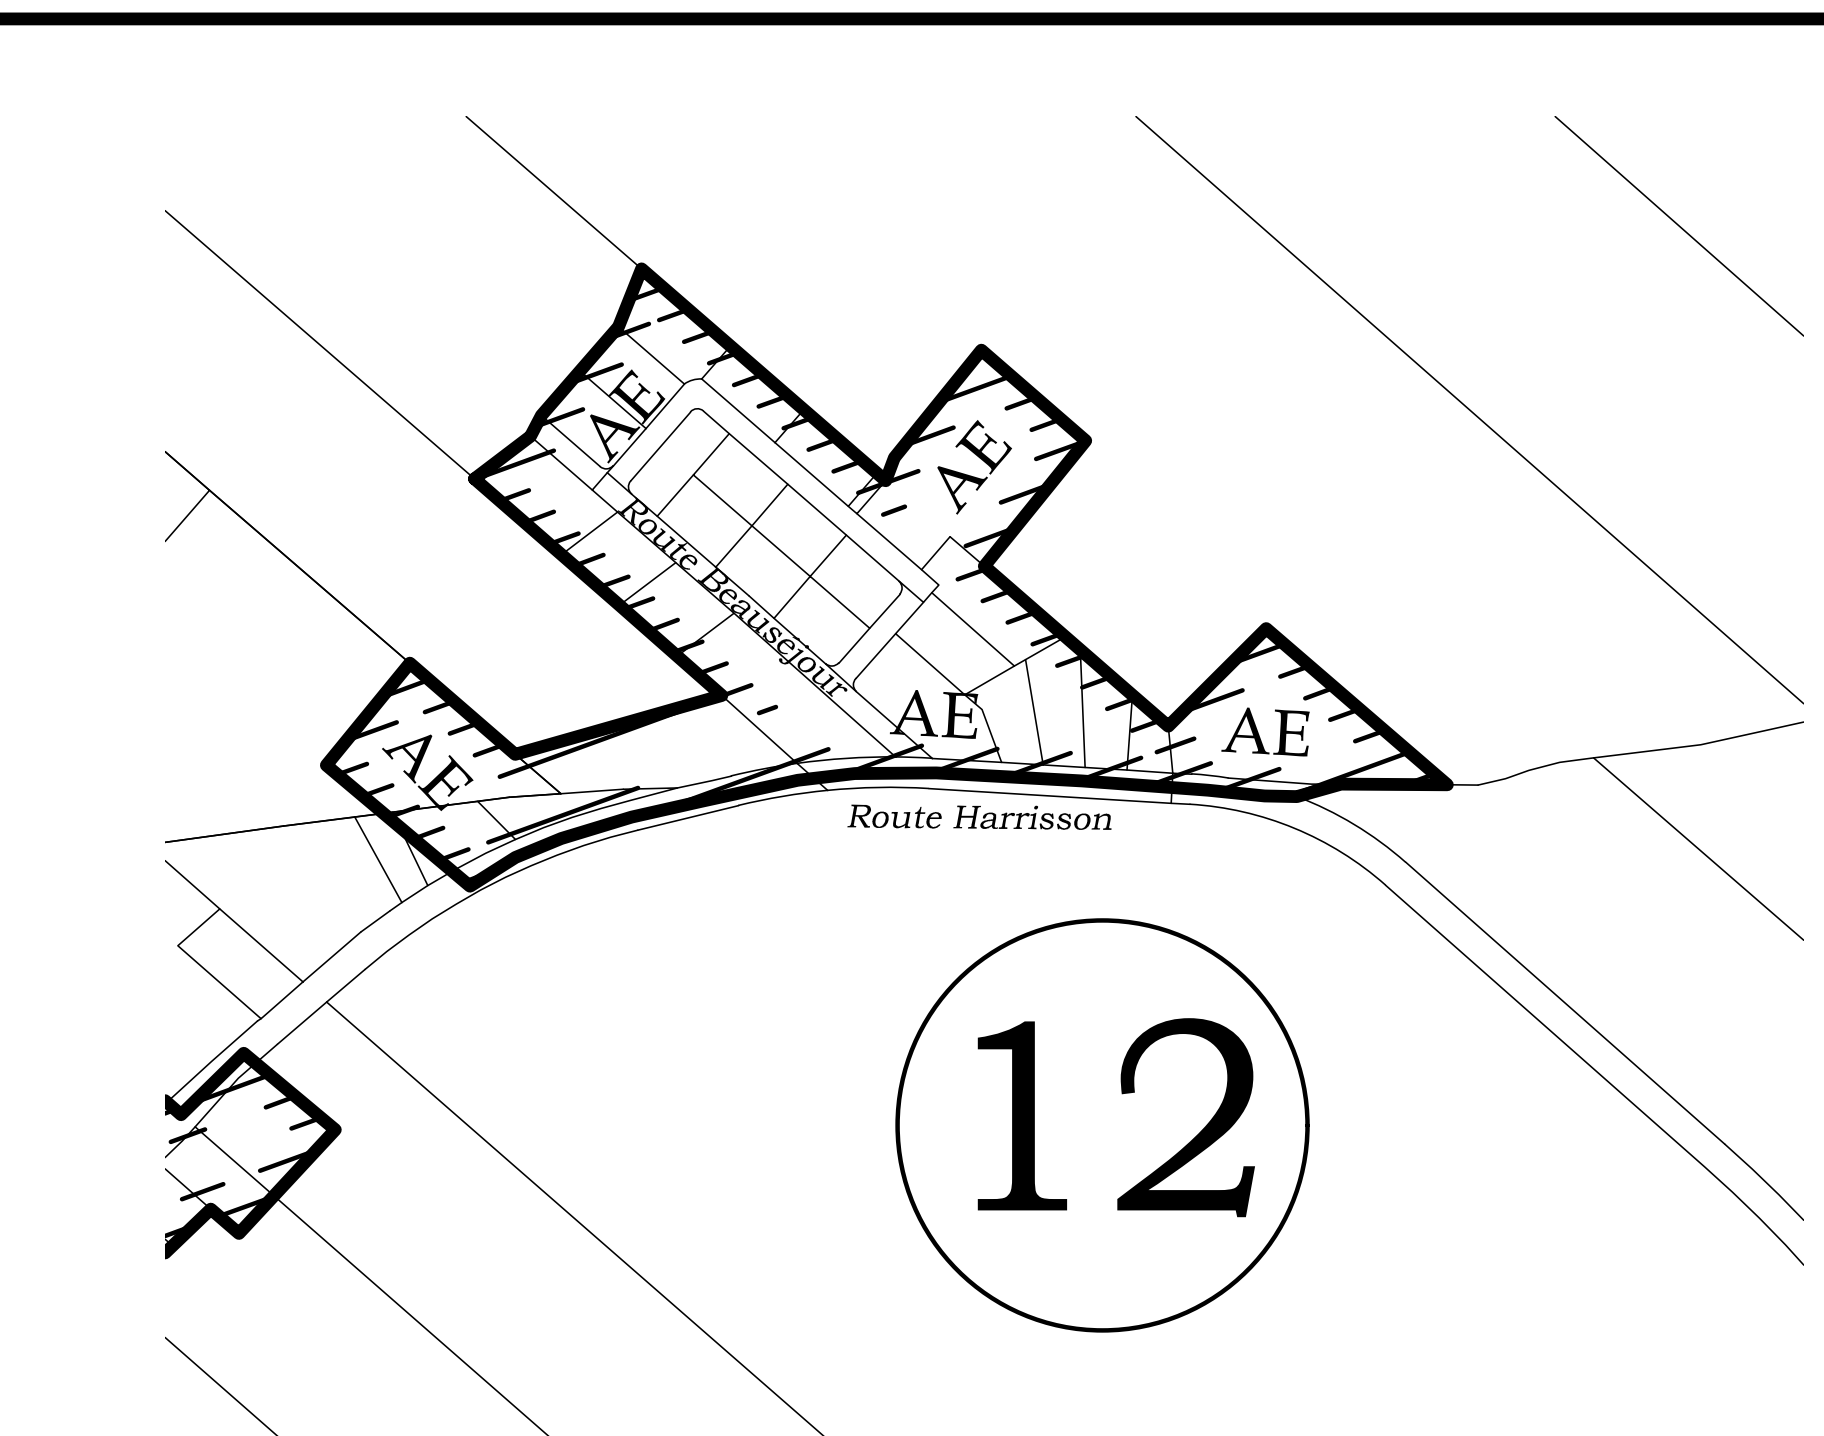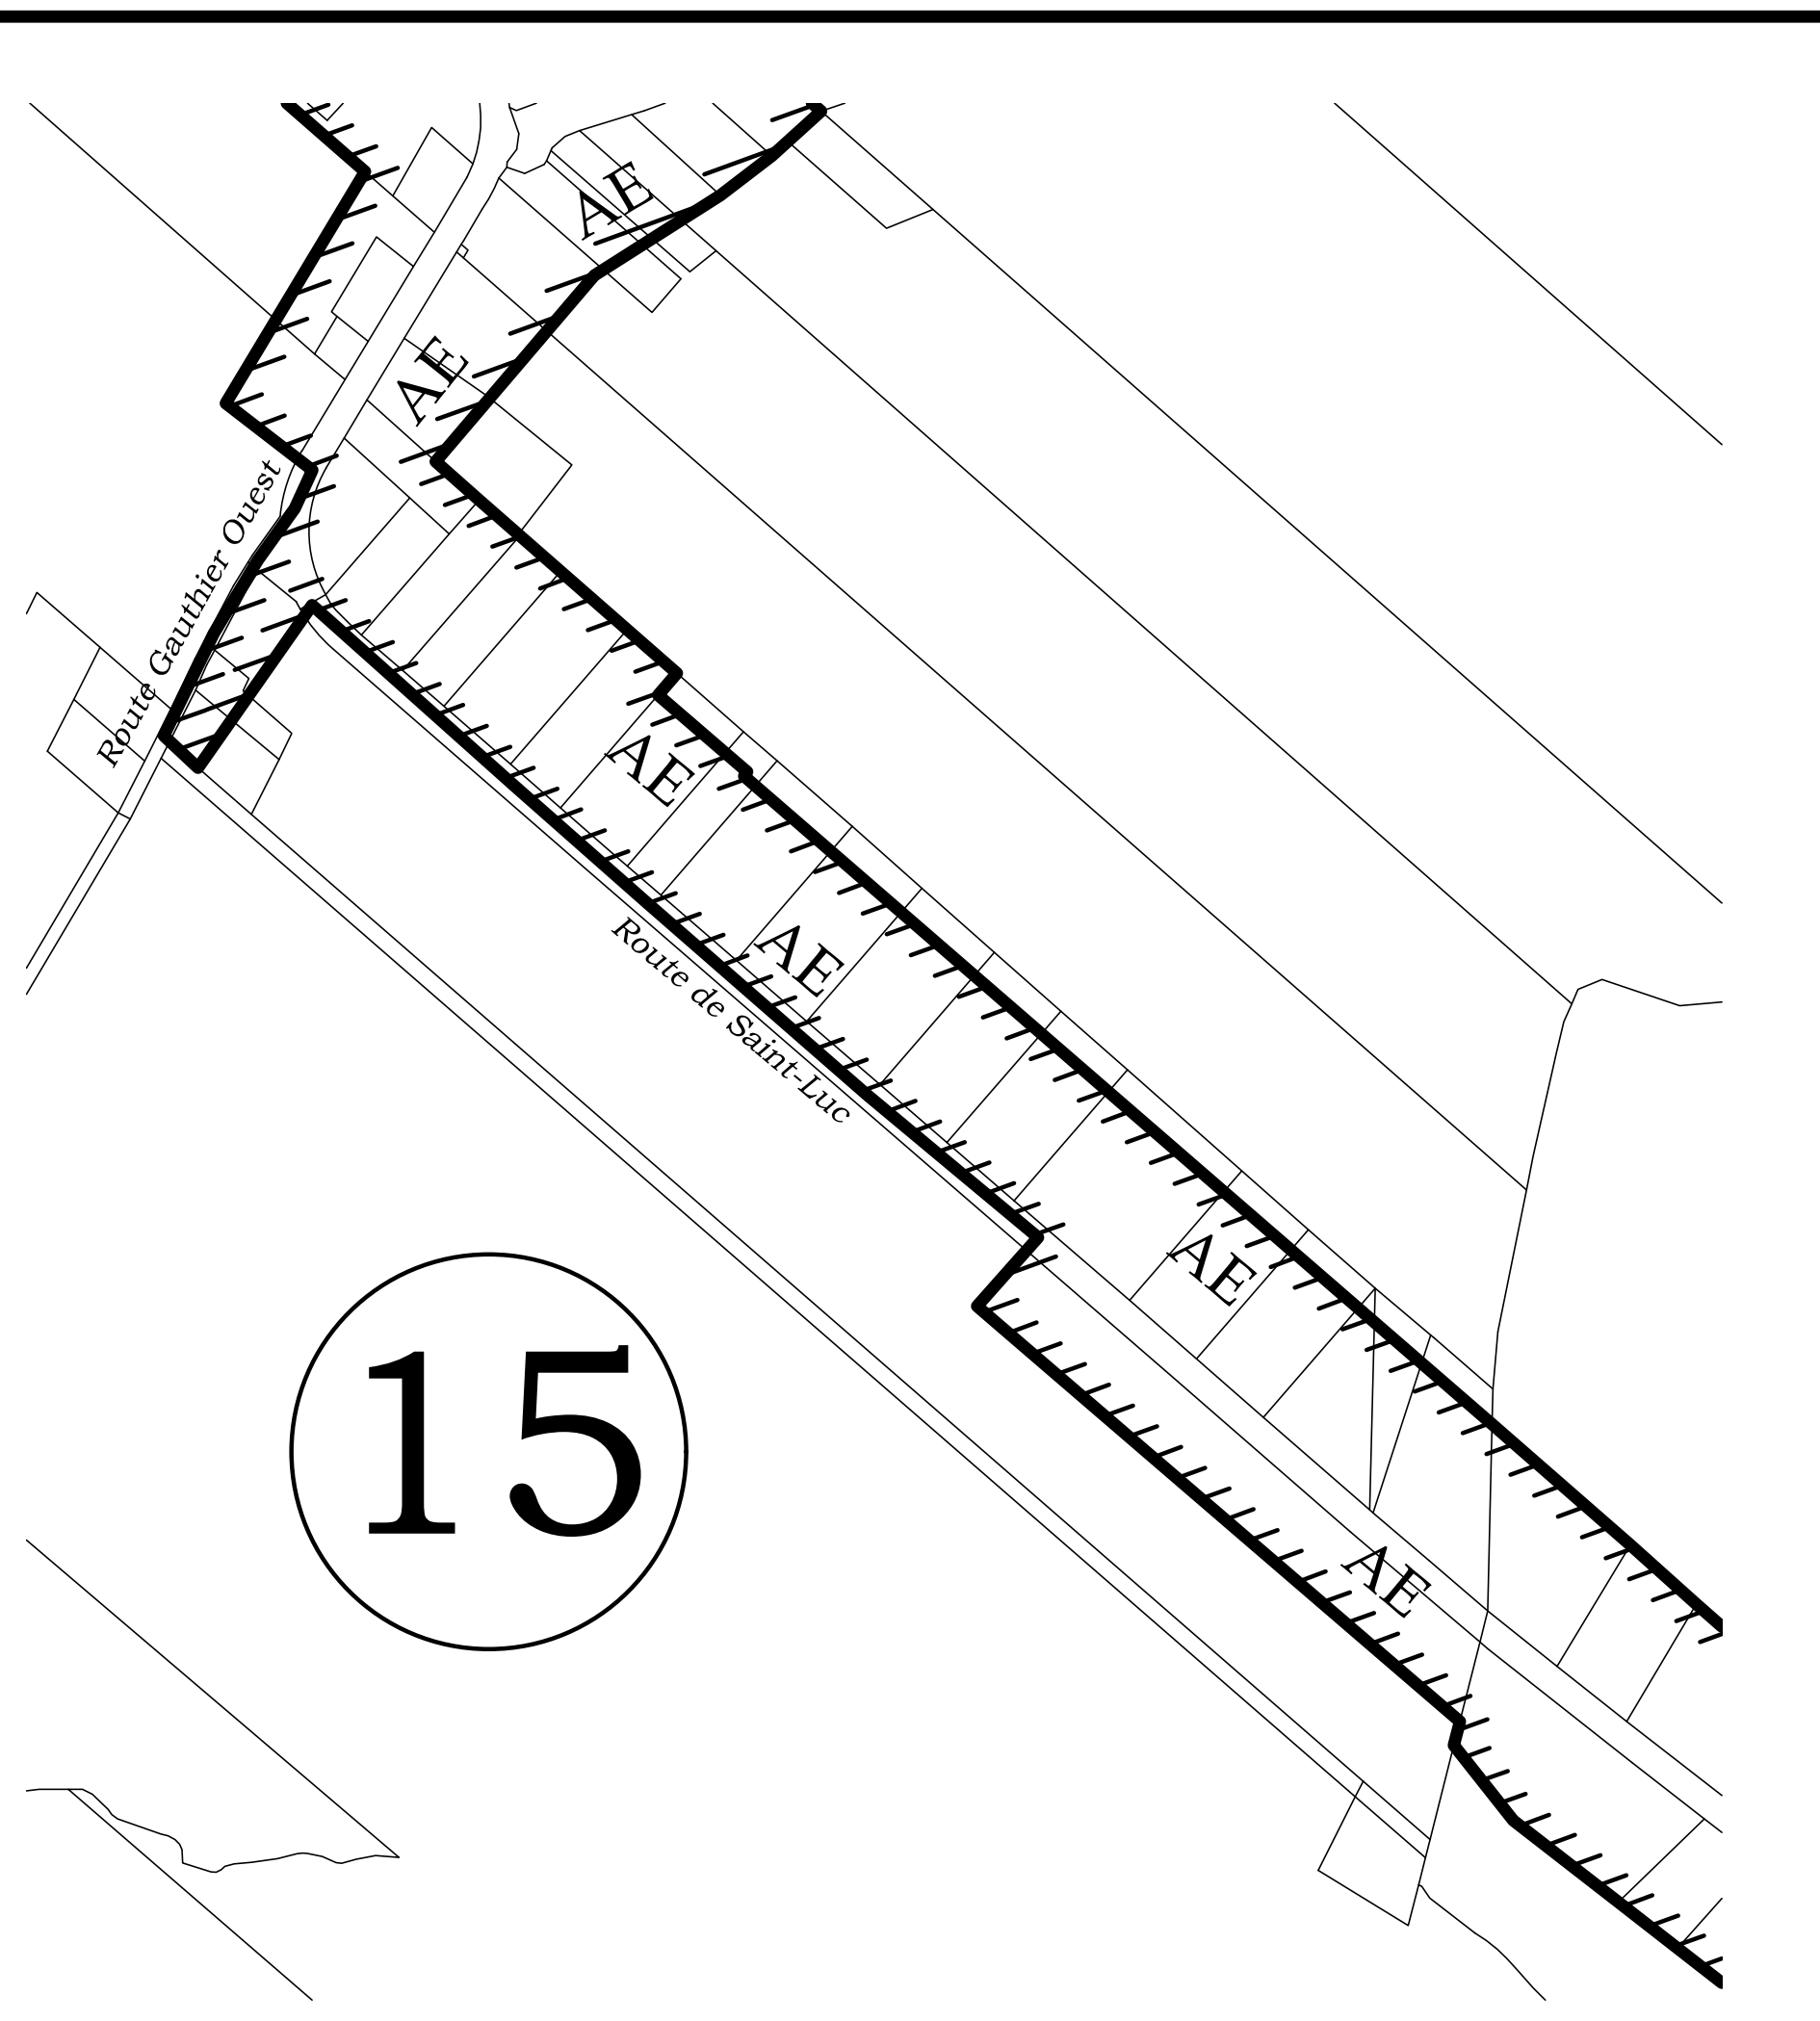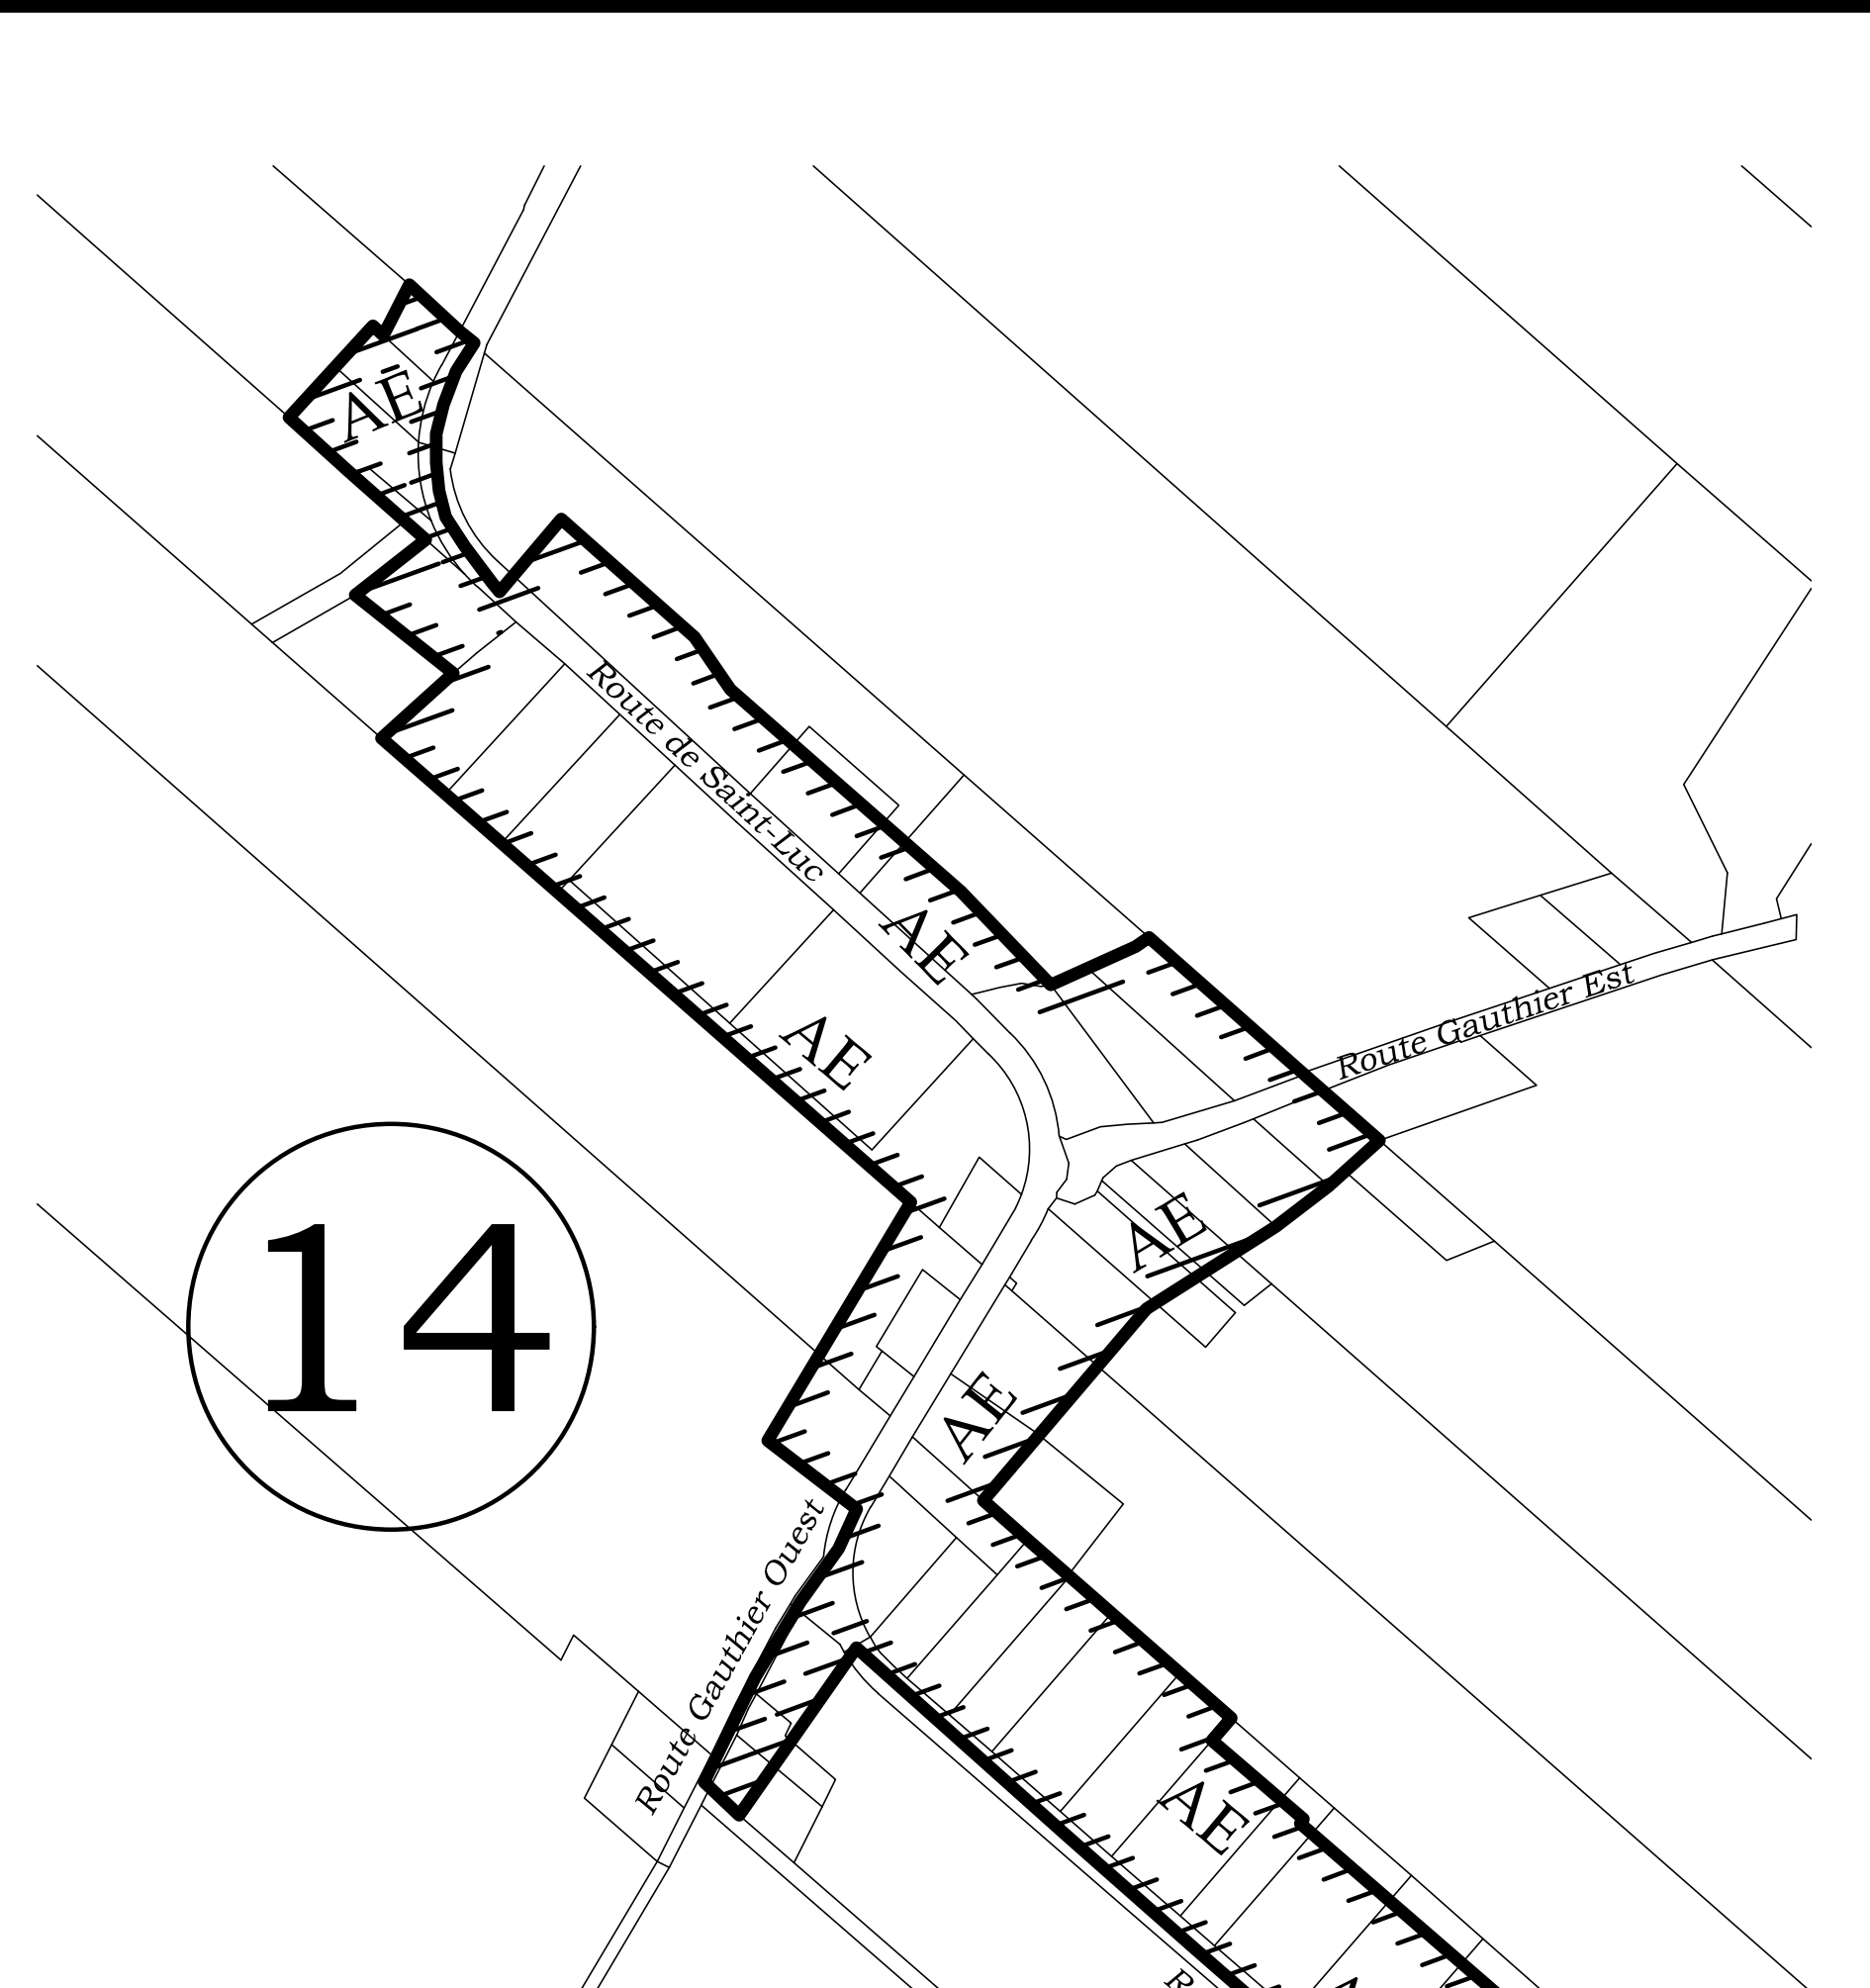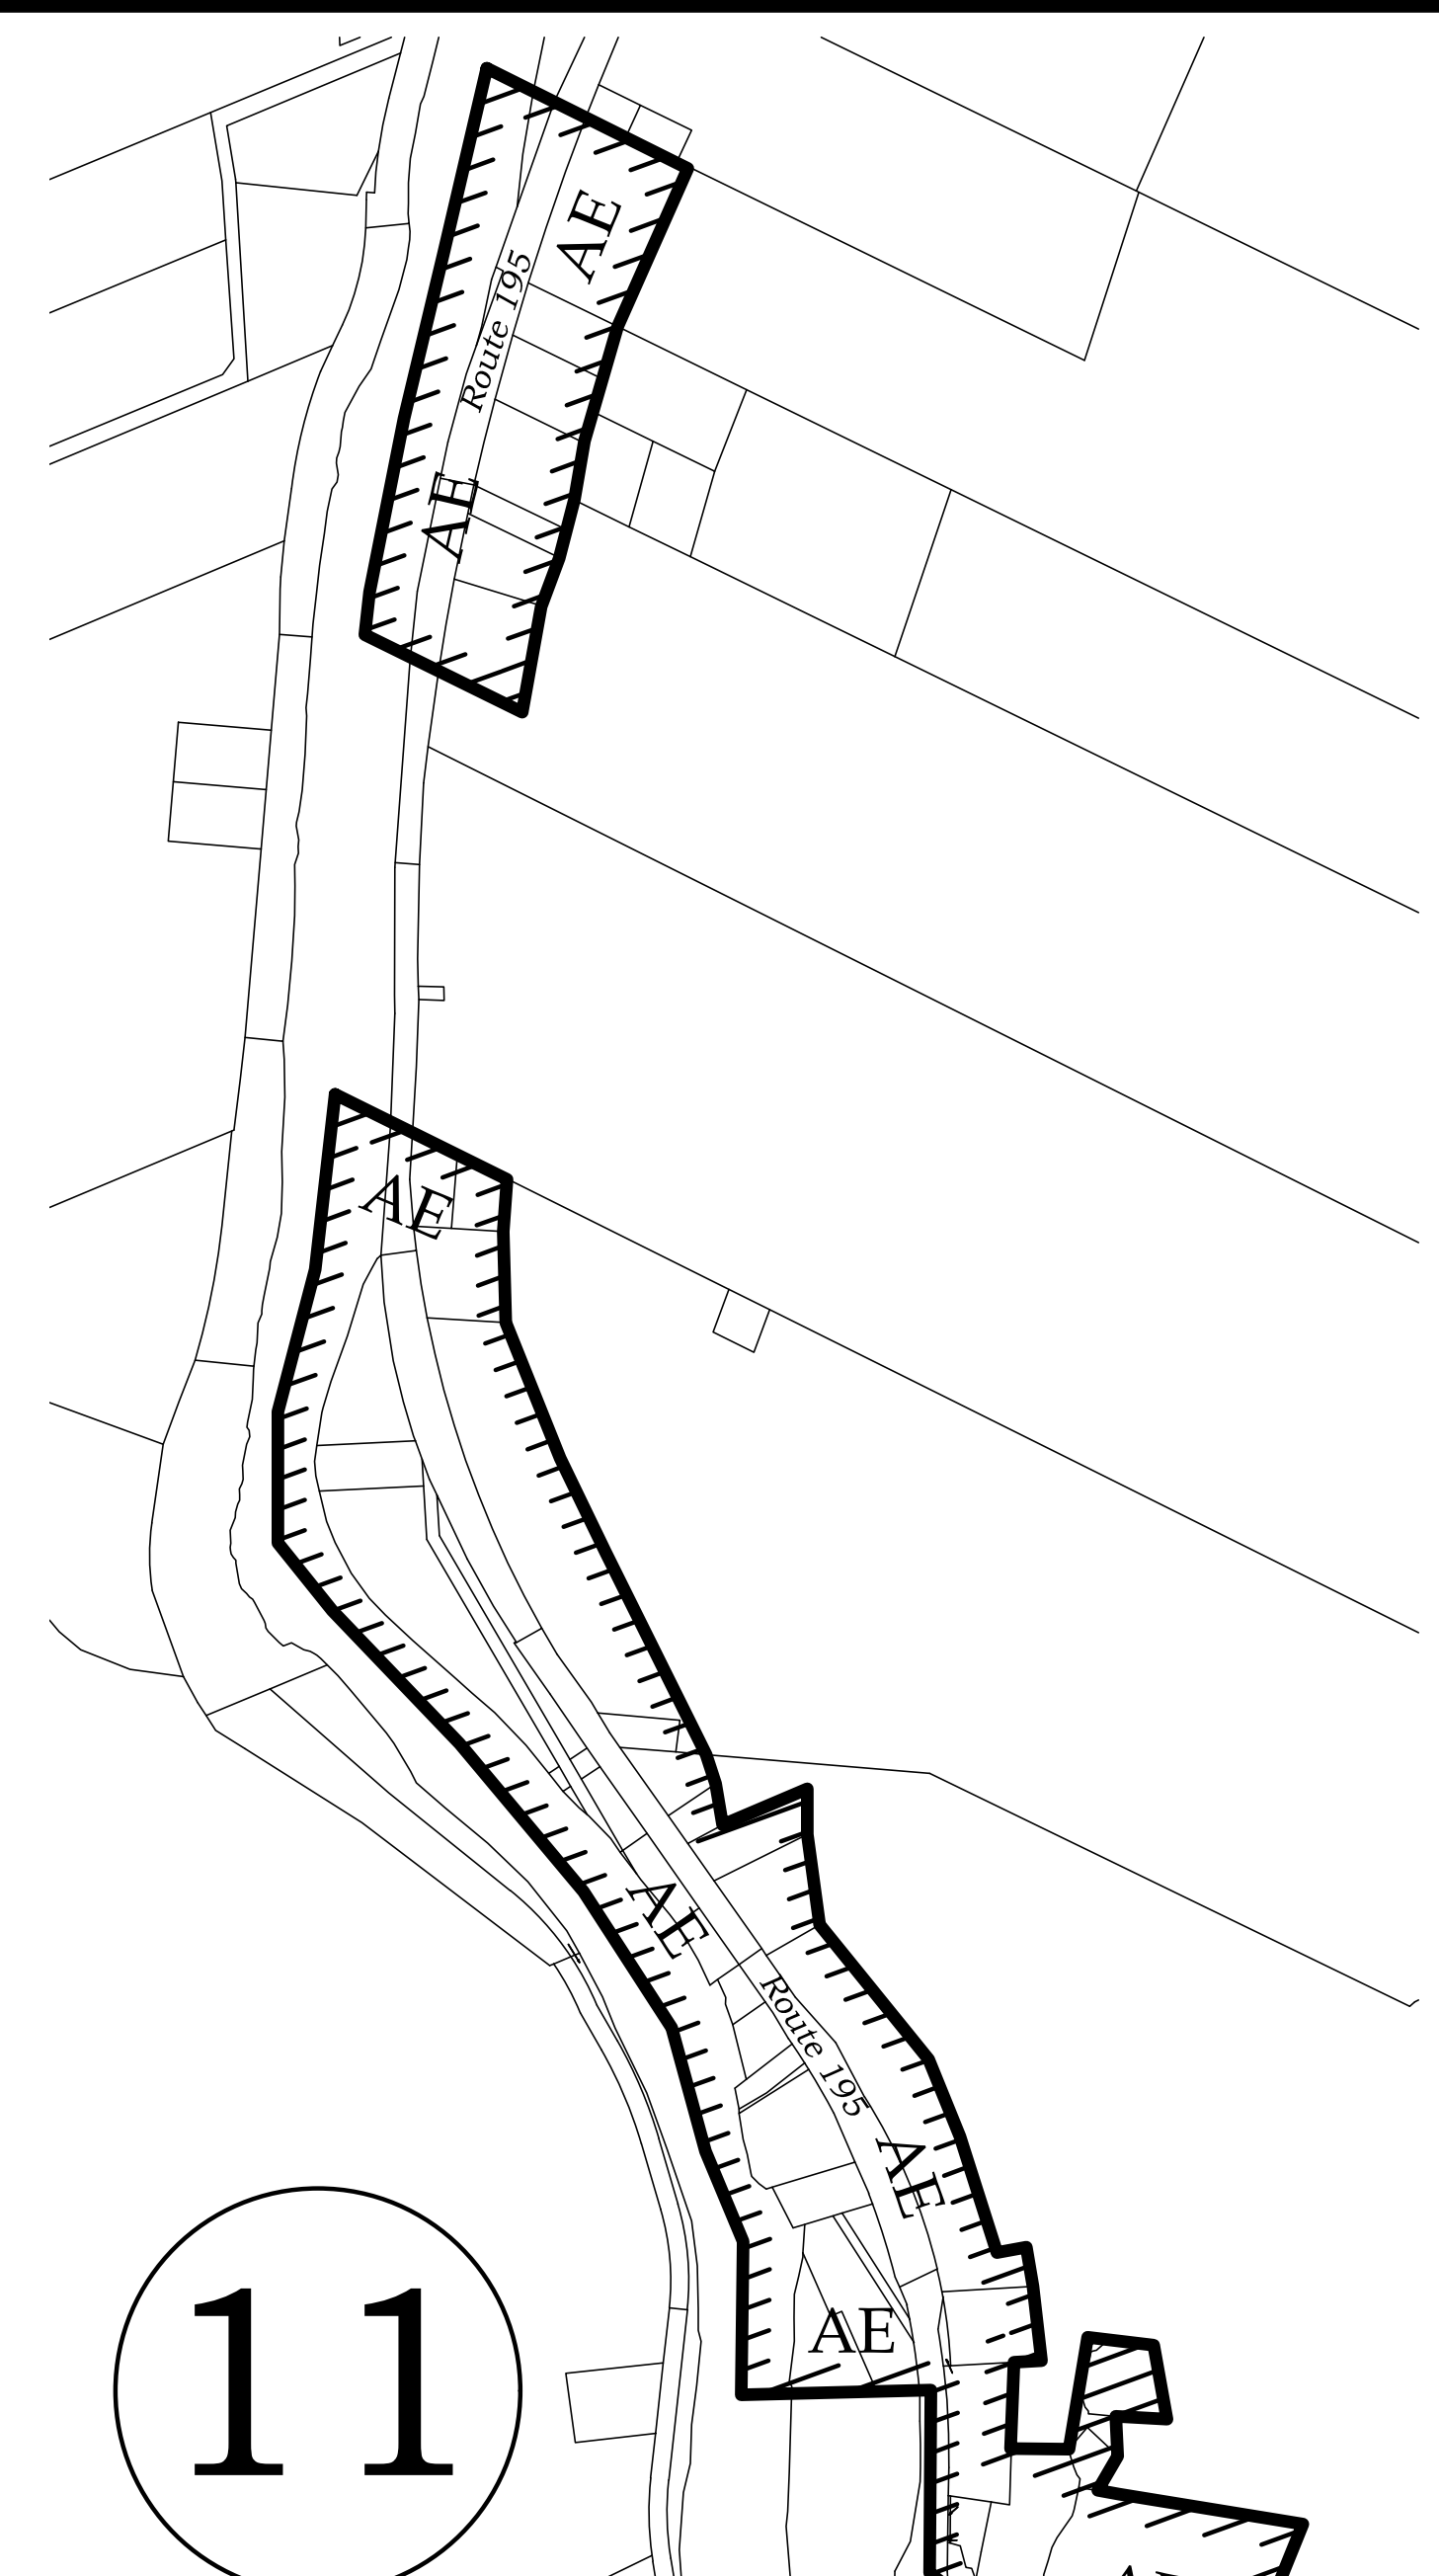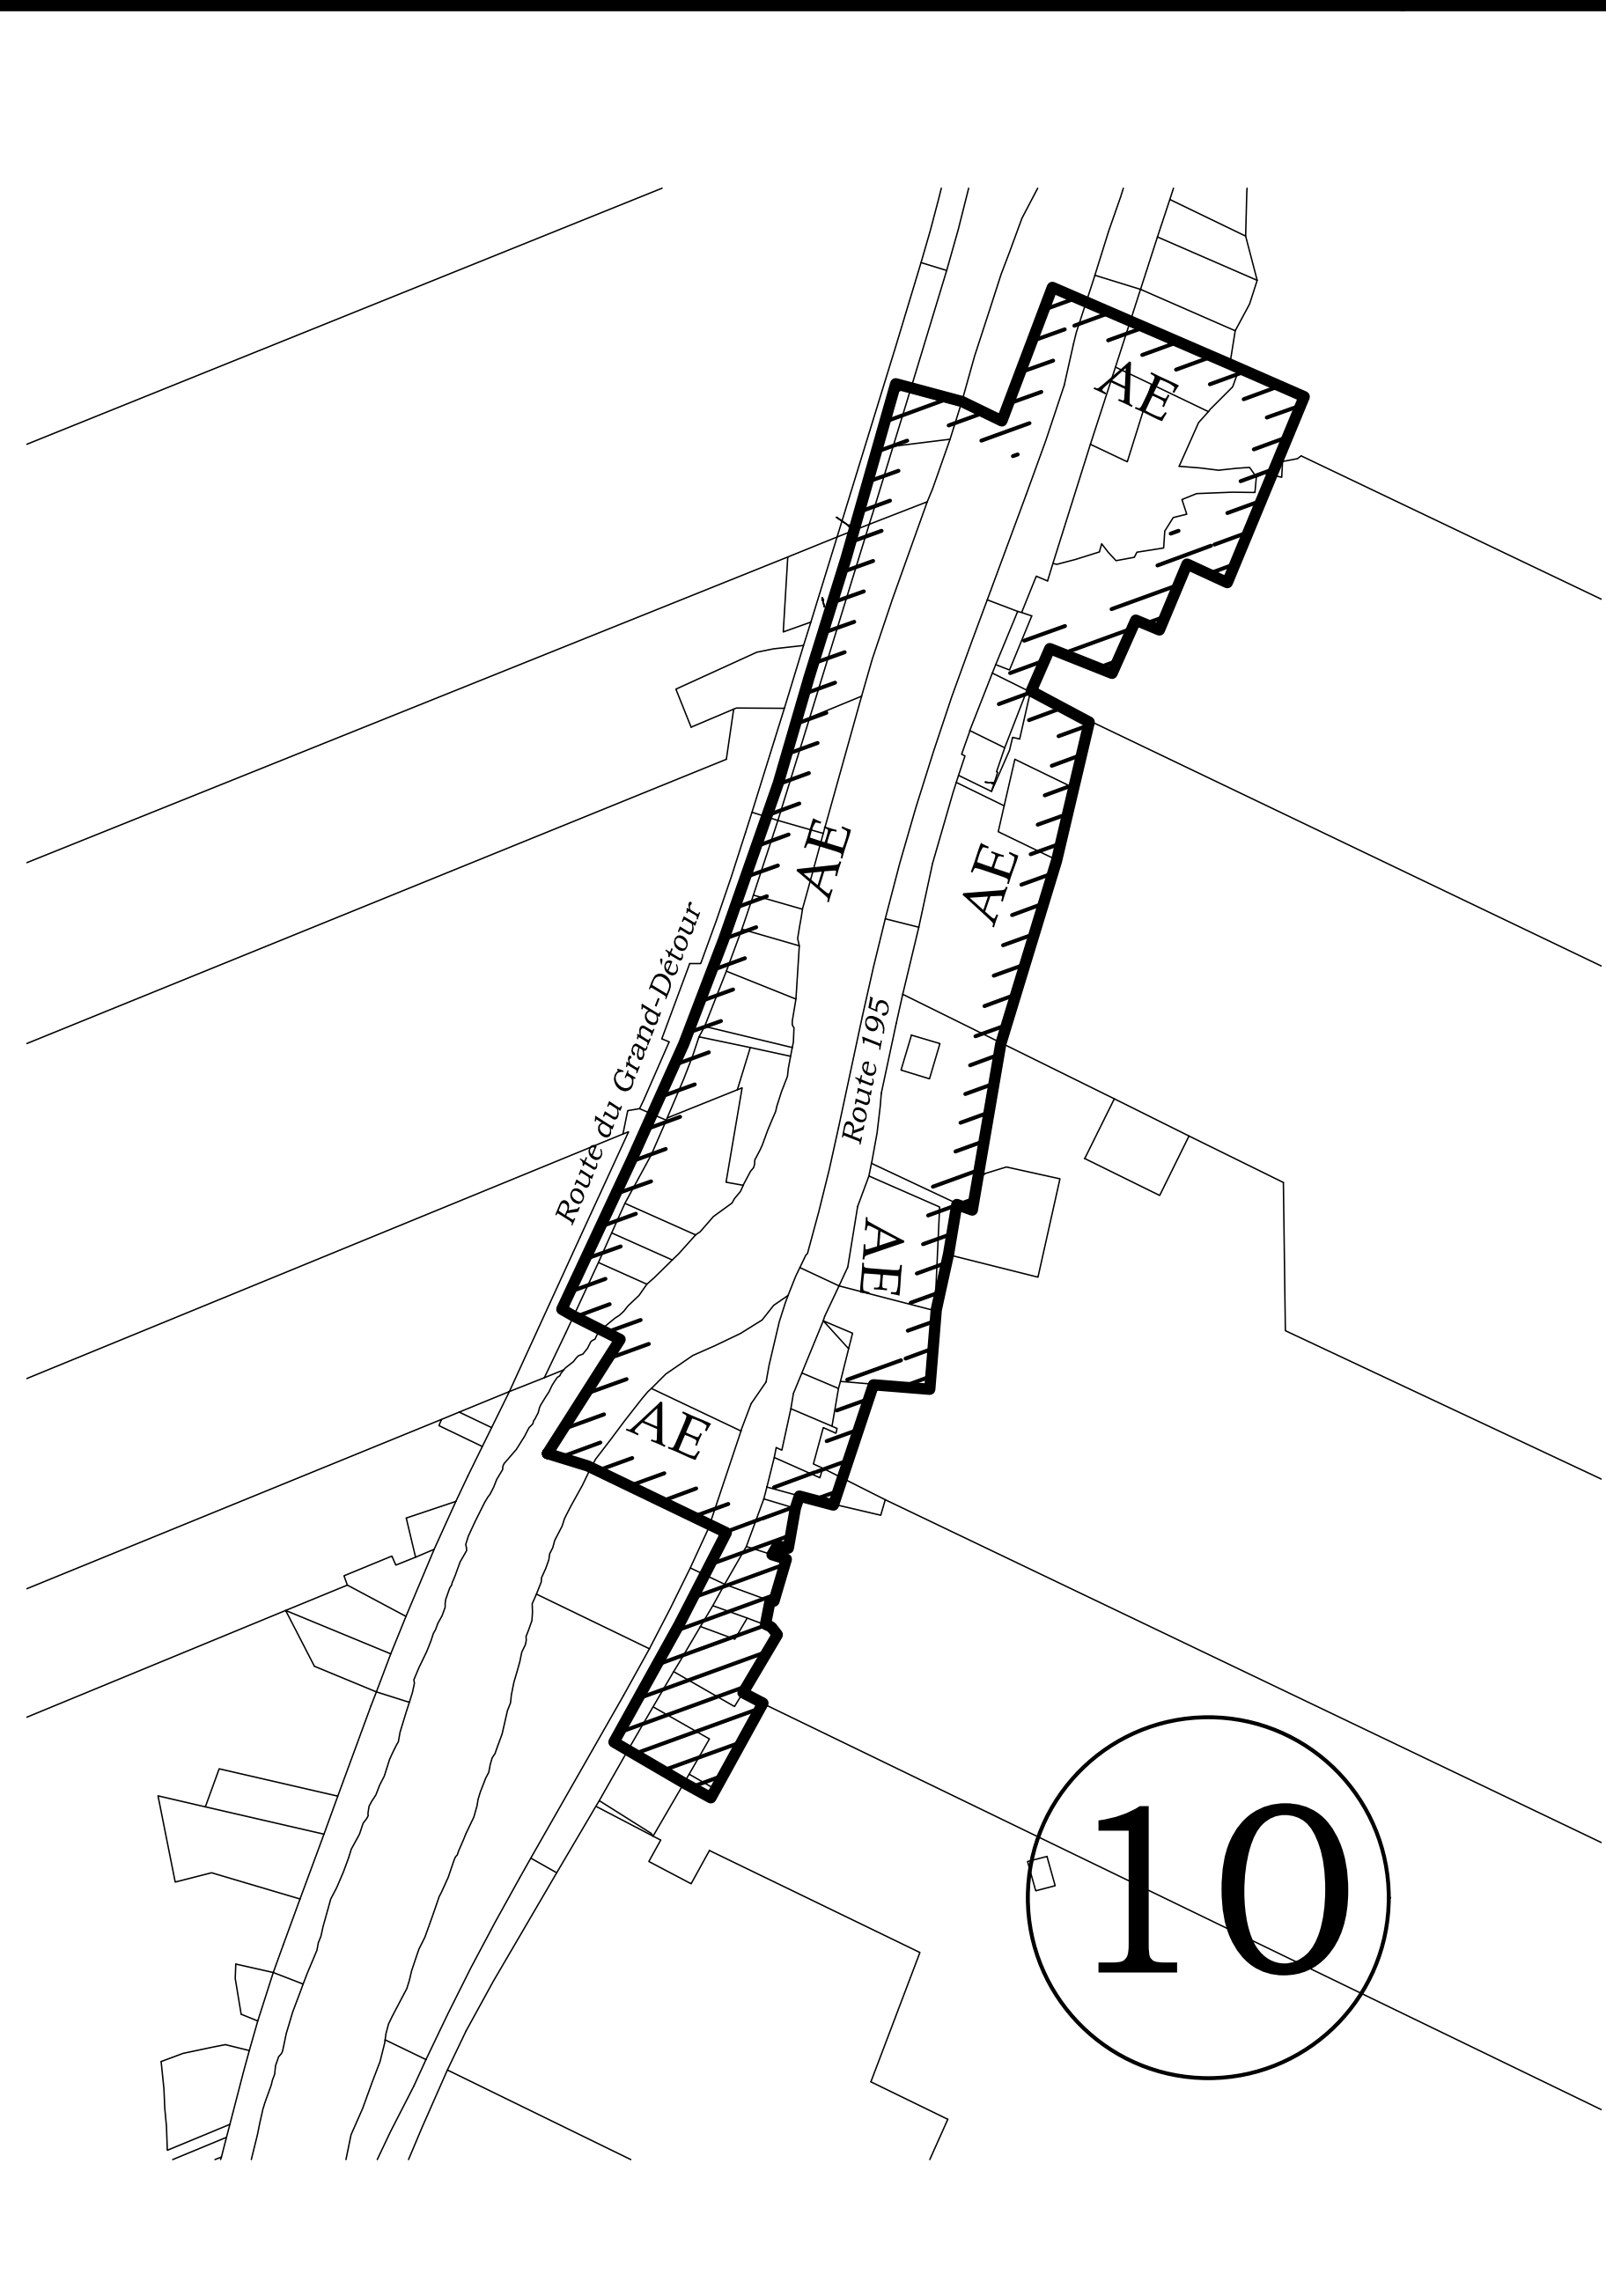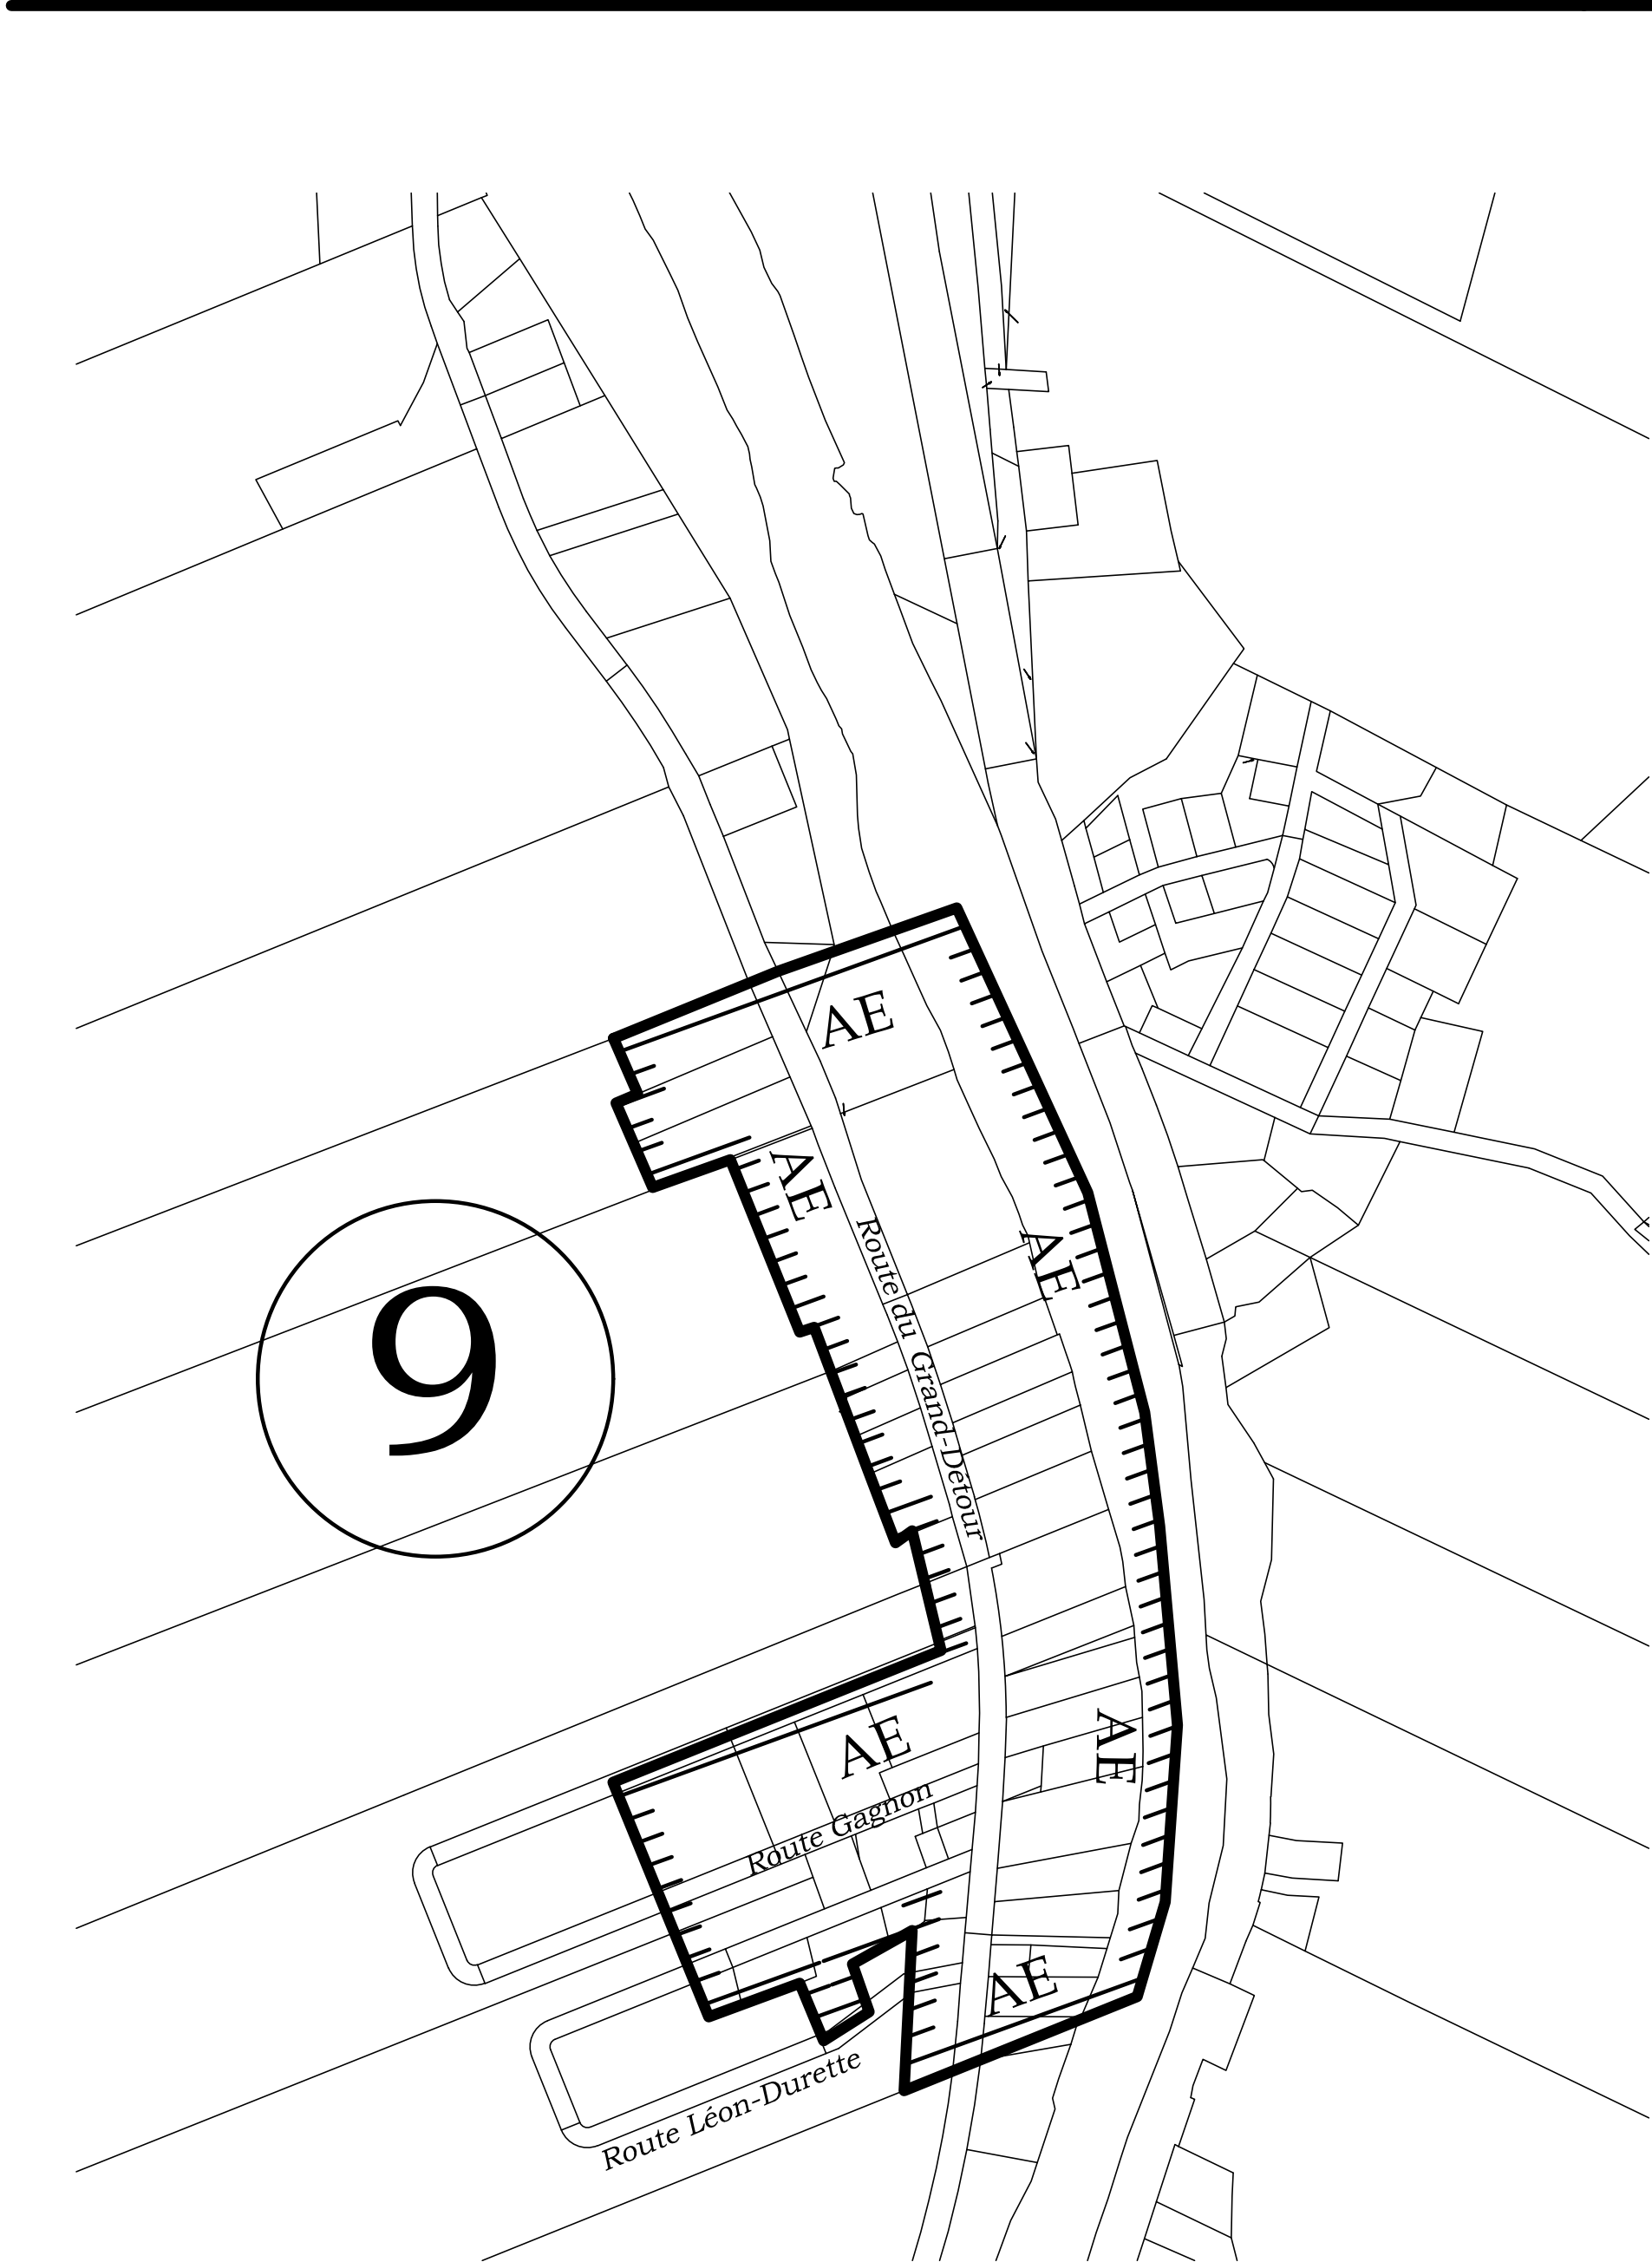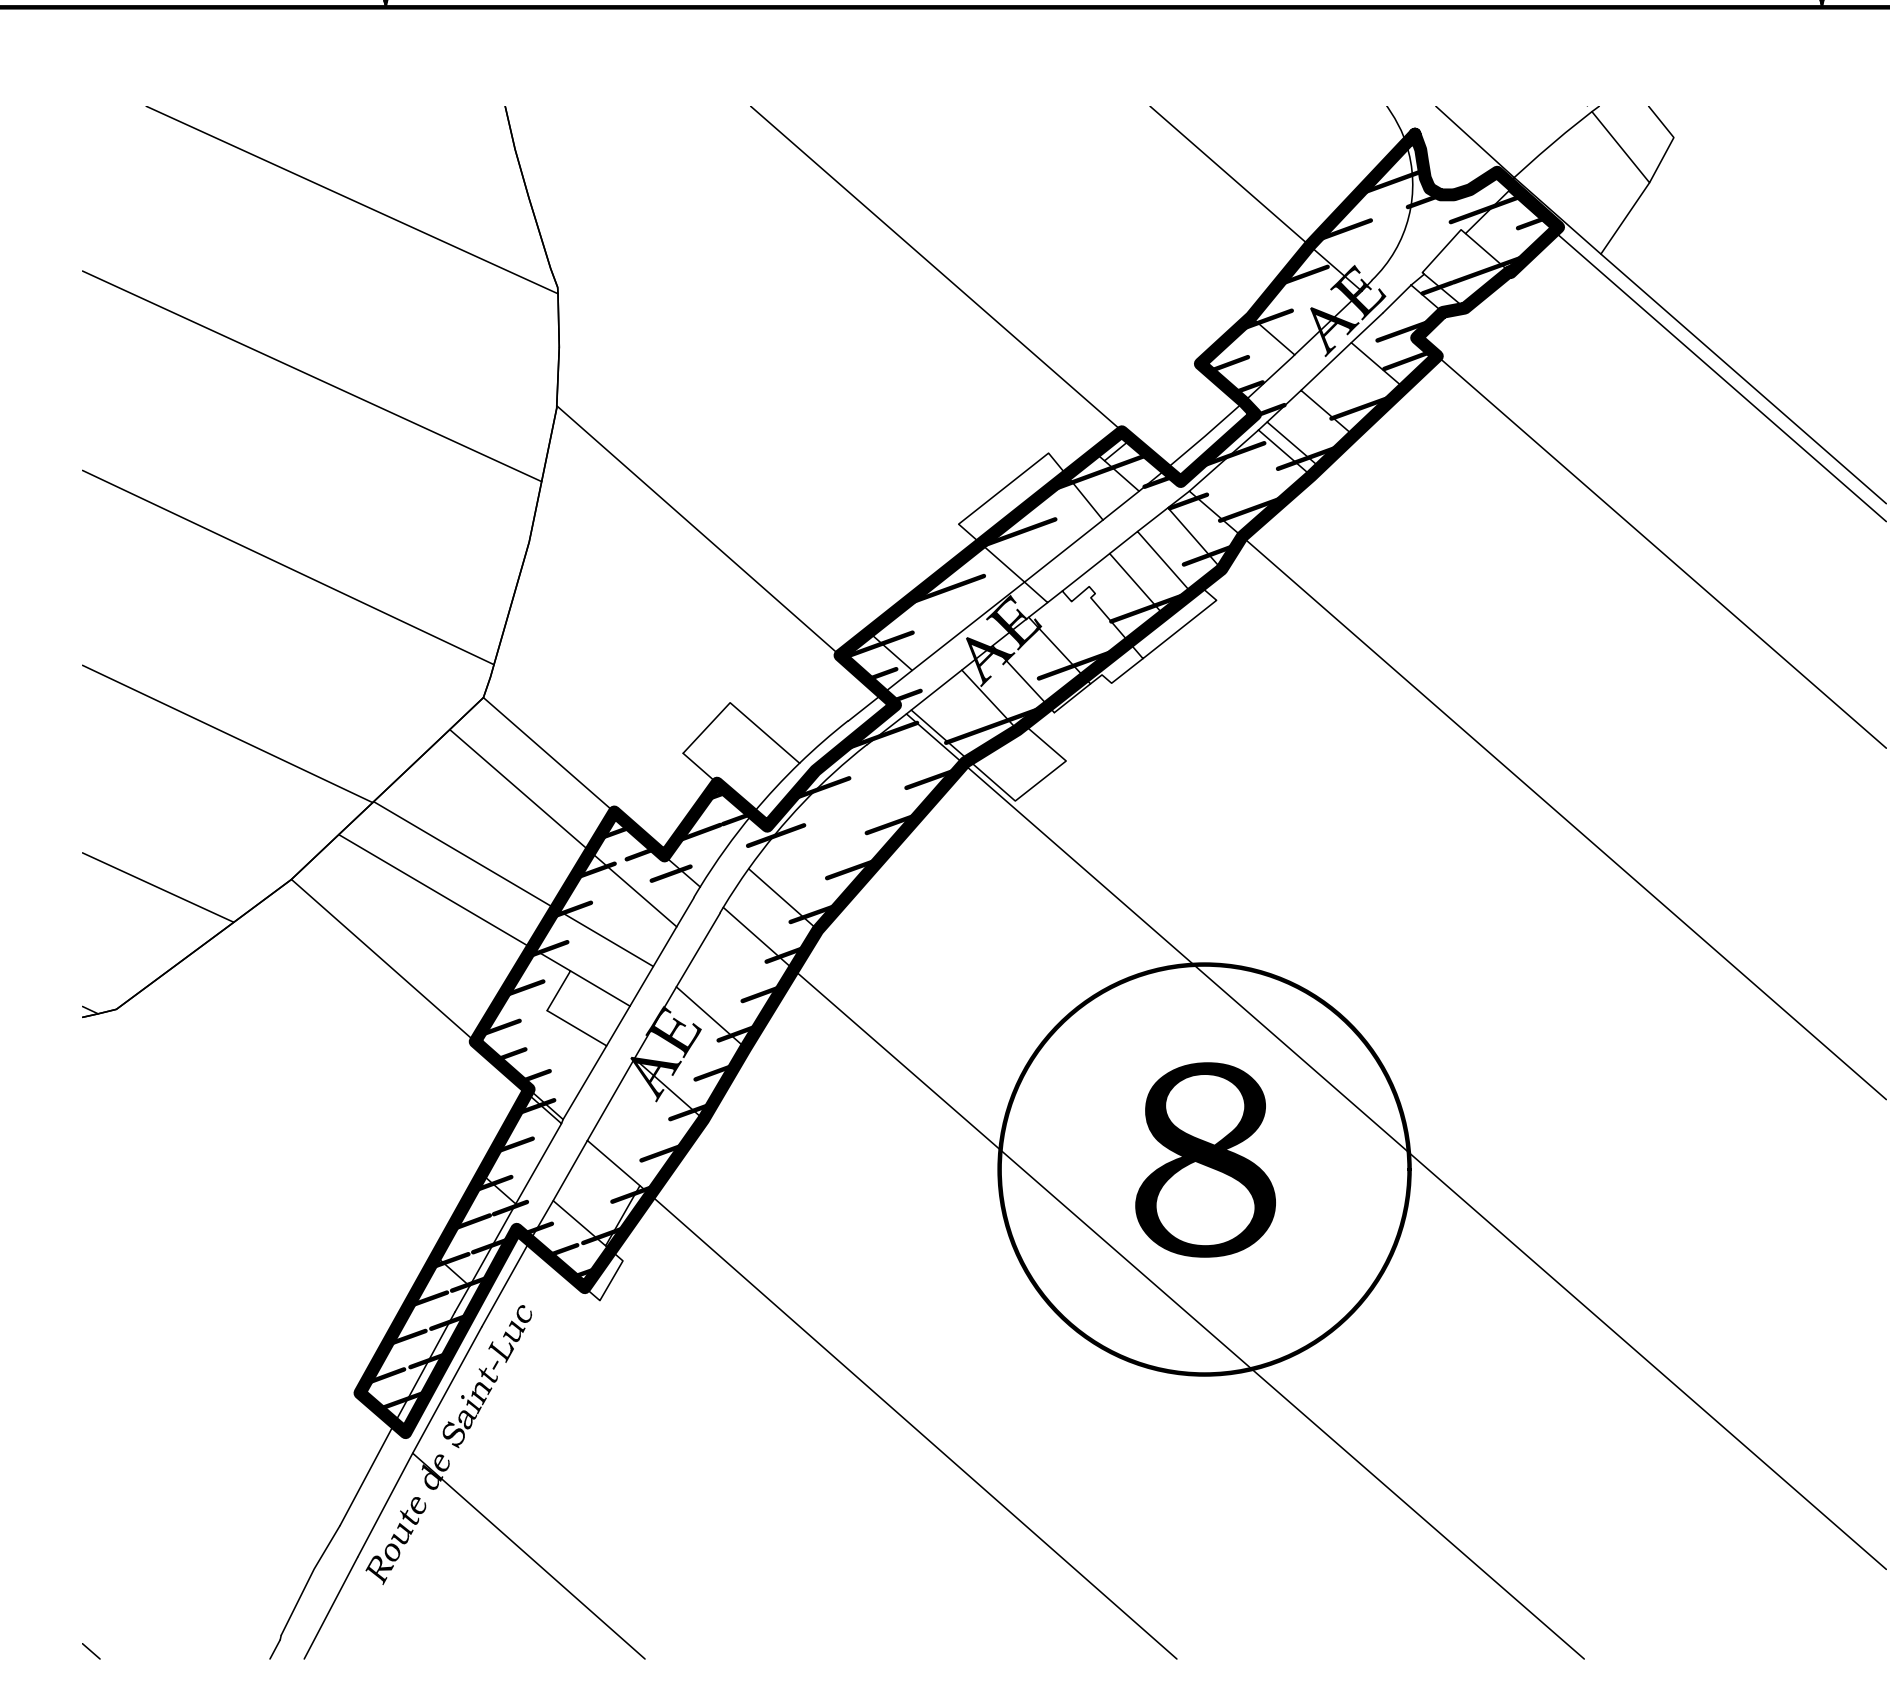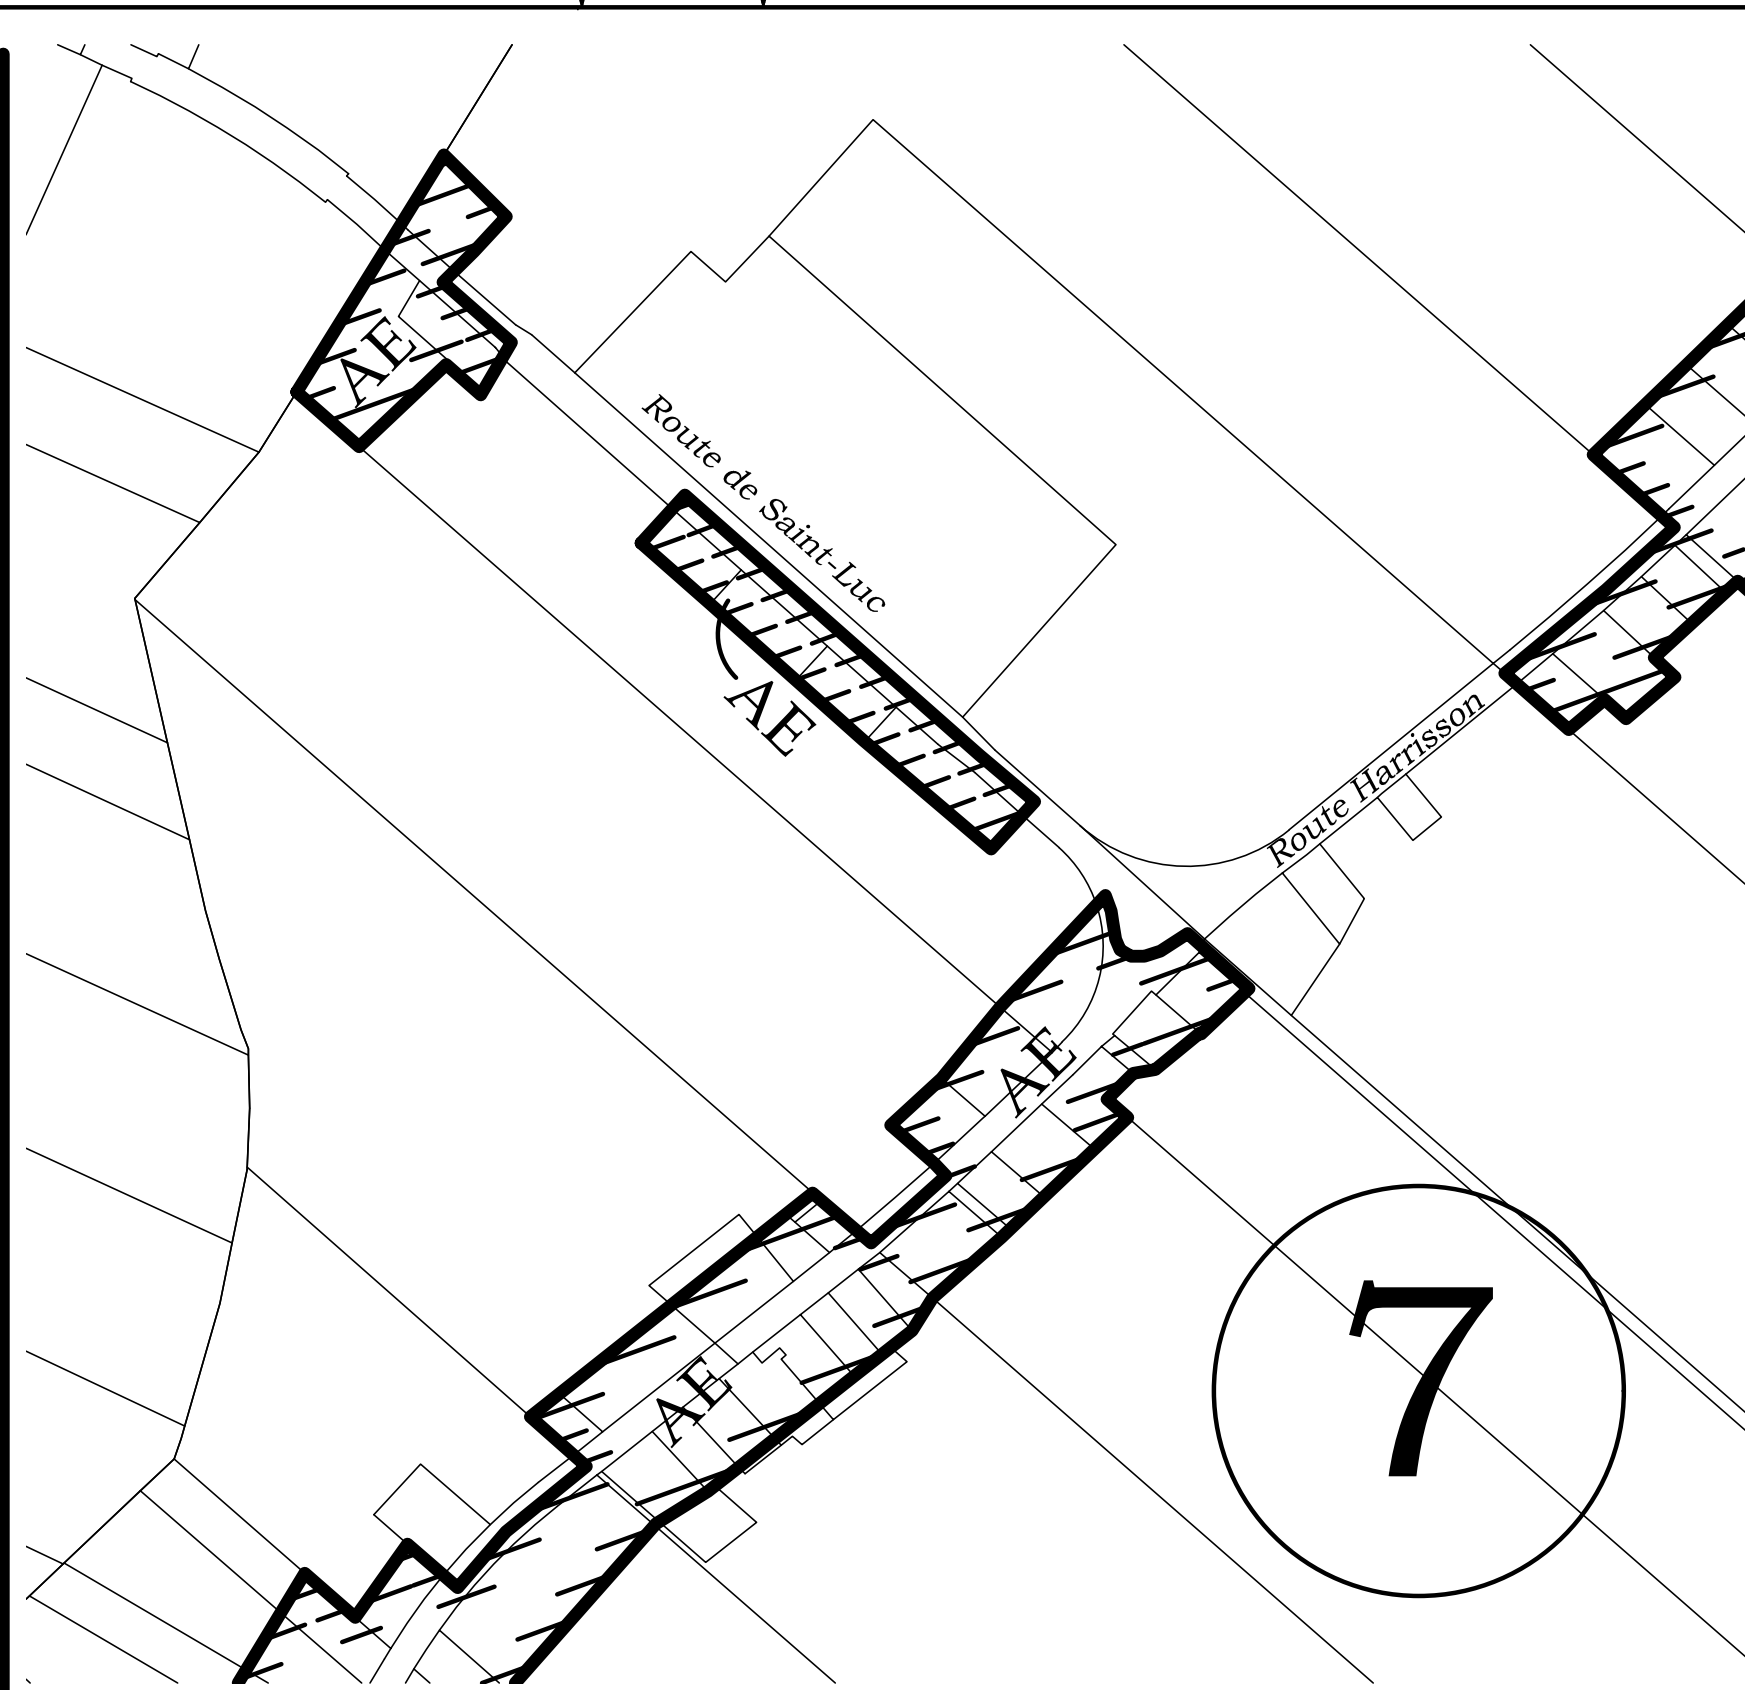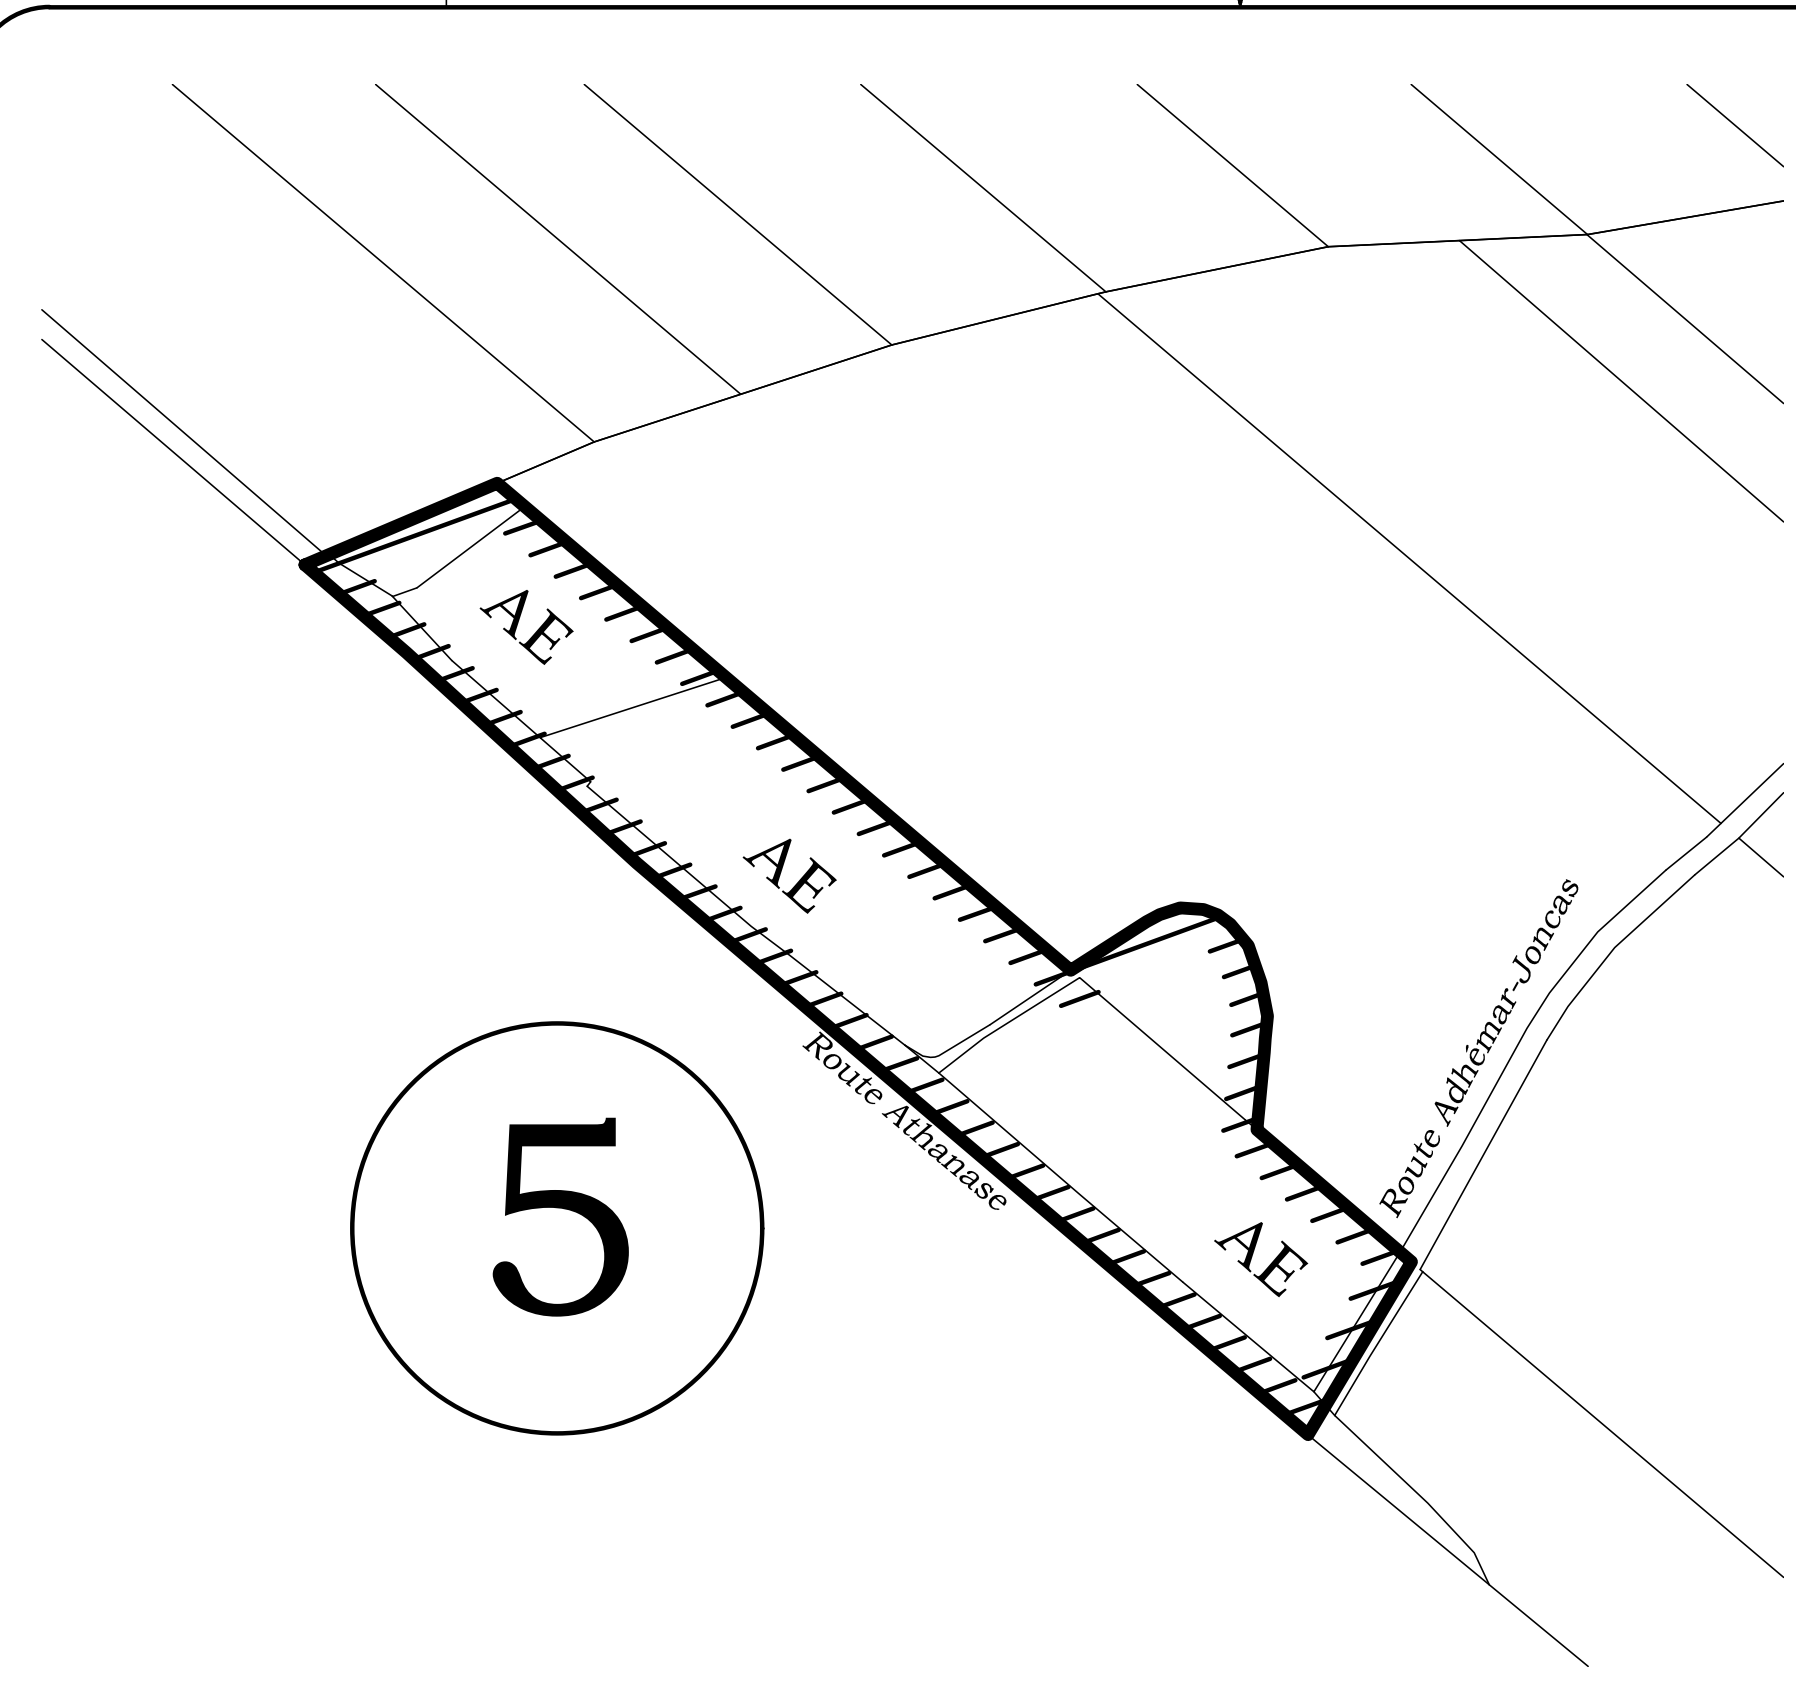

AFFECTATIONS DU SOL	
Résidentielle de faible densité	
Résidentielle de forte densité	
Résidentielle maison mobile	
Expansion résidentielle I	
Expansion résidentielle II	
Commerciale et de services	
Mixte centre-ville	
Industrielle	
Touristique régionale	
Parc et loisir	
Communautaire	
Portuaire régionale	
Aéroportuaire régionale	
Agricole dynamique	
Agro-forestière	
Agricole résidentielle déstructurée	
Agricole viable	
Forestière	

<u>SCEAU</u>		<u>REMARQUES :</u>	

PLAN D'URBANISME

Affectations du sol

Dany Giroux Dessiné par	1 = 5000 Échelle
Michel Barabé Dessiné par	25-07-2003 Date
Dany Giroux Approuvé par	VM-88 Projet no. Rep. no.

IDENTIFICATION DU PLAN

SUIJET	ANNEE	SEQUENCE	CLASSEMENT				
U	B	0	1	2	0	0	3
0	1	0	0	1	0	0	1
0	1	0	2				

6

6
