


# LOTISSEMENT LUCIEN-BELLEMARE

1:2000

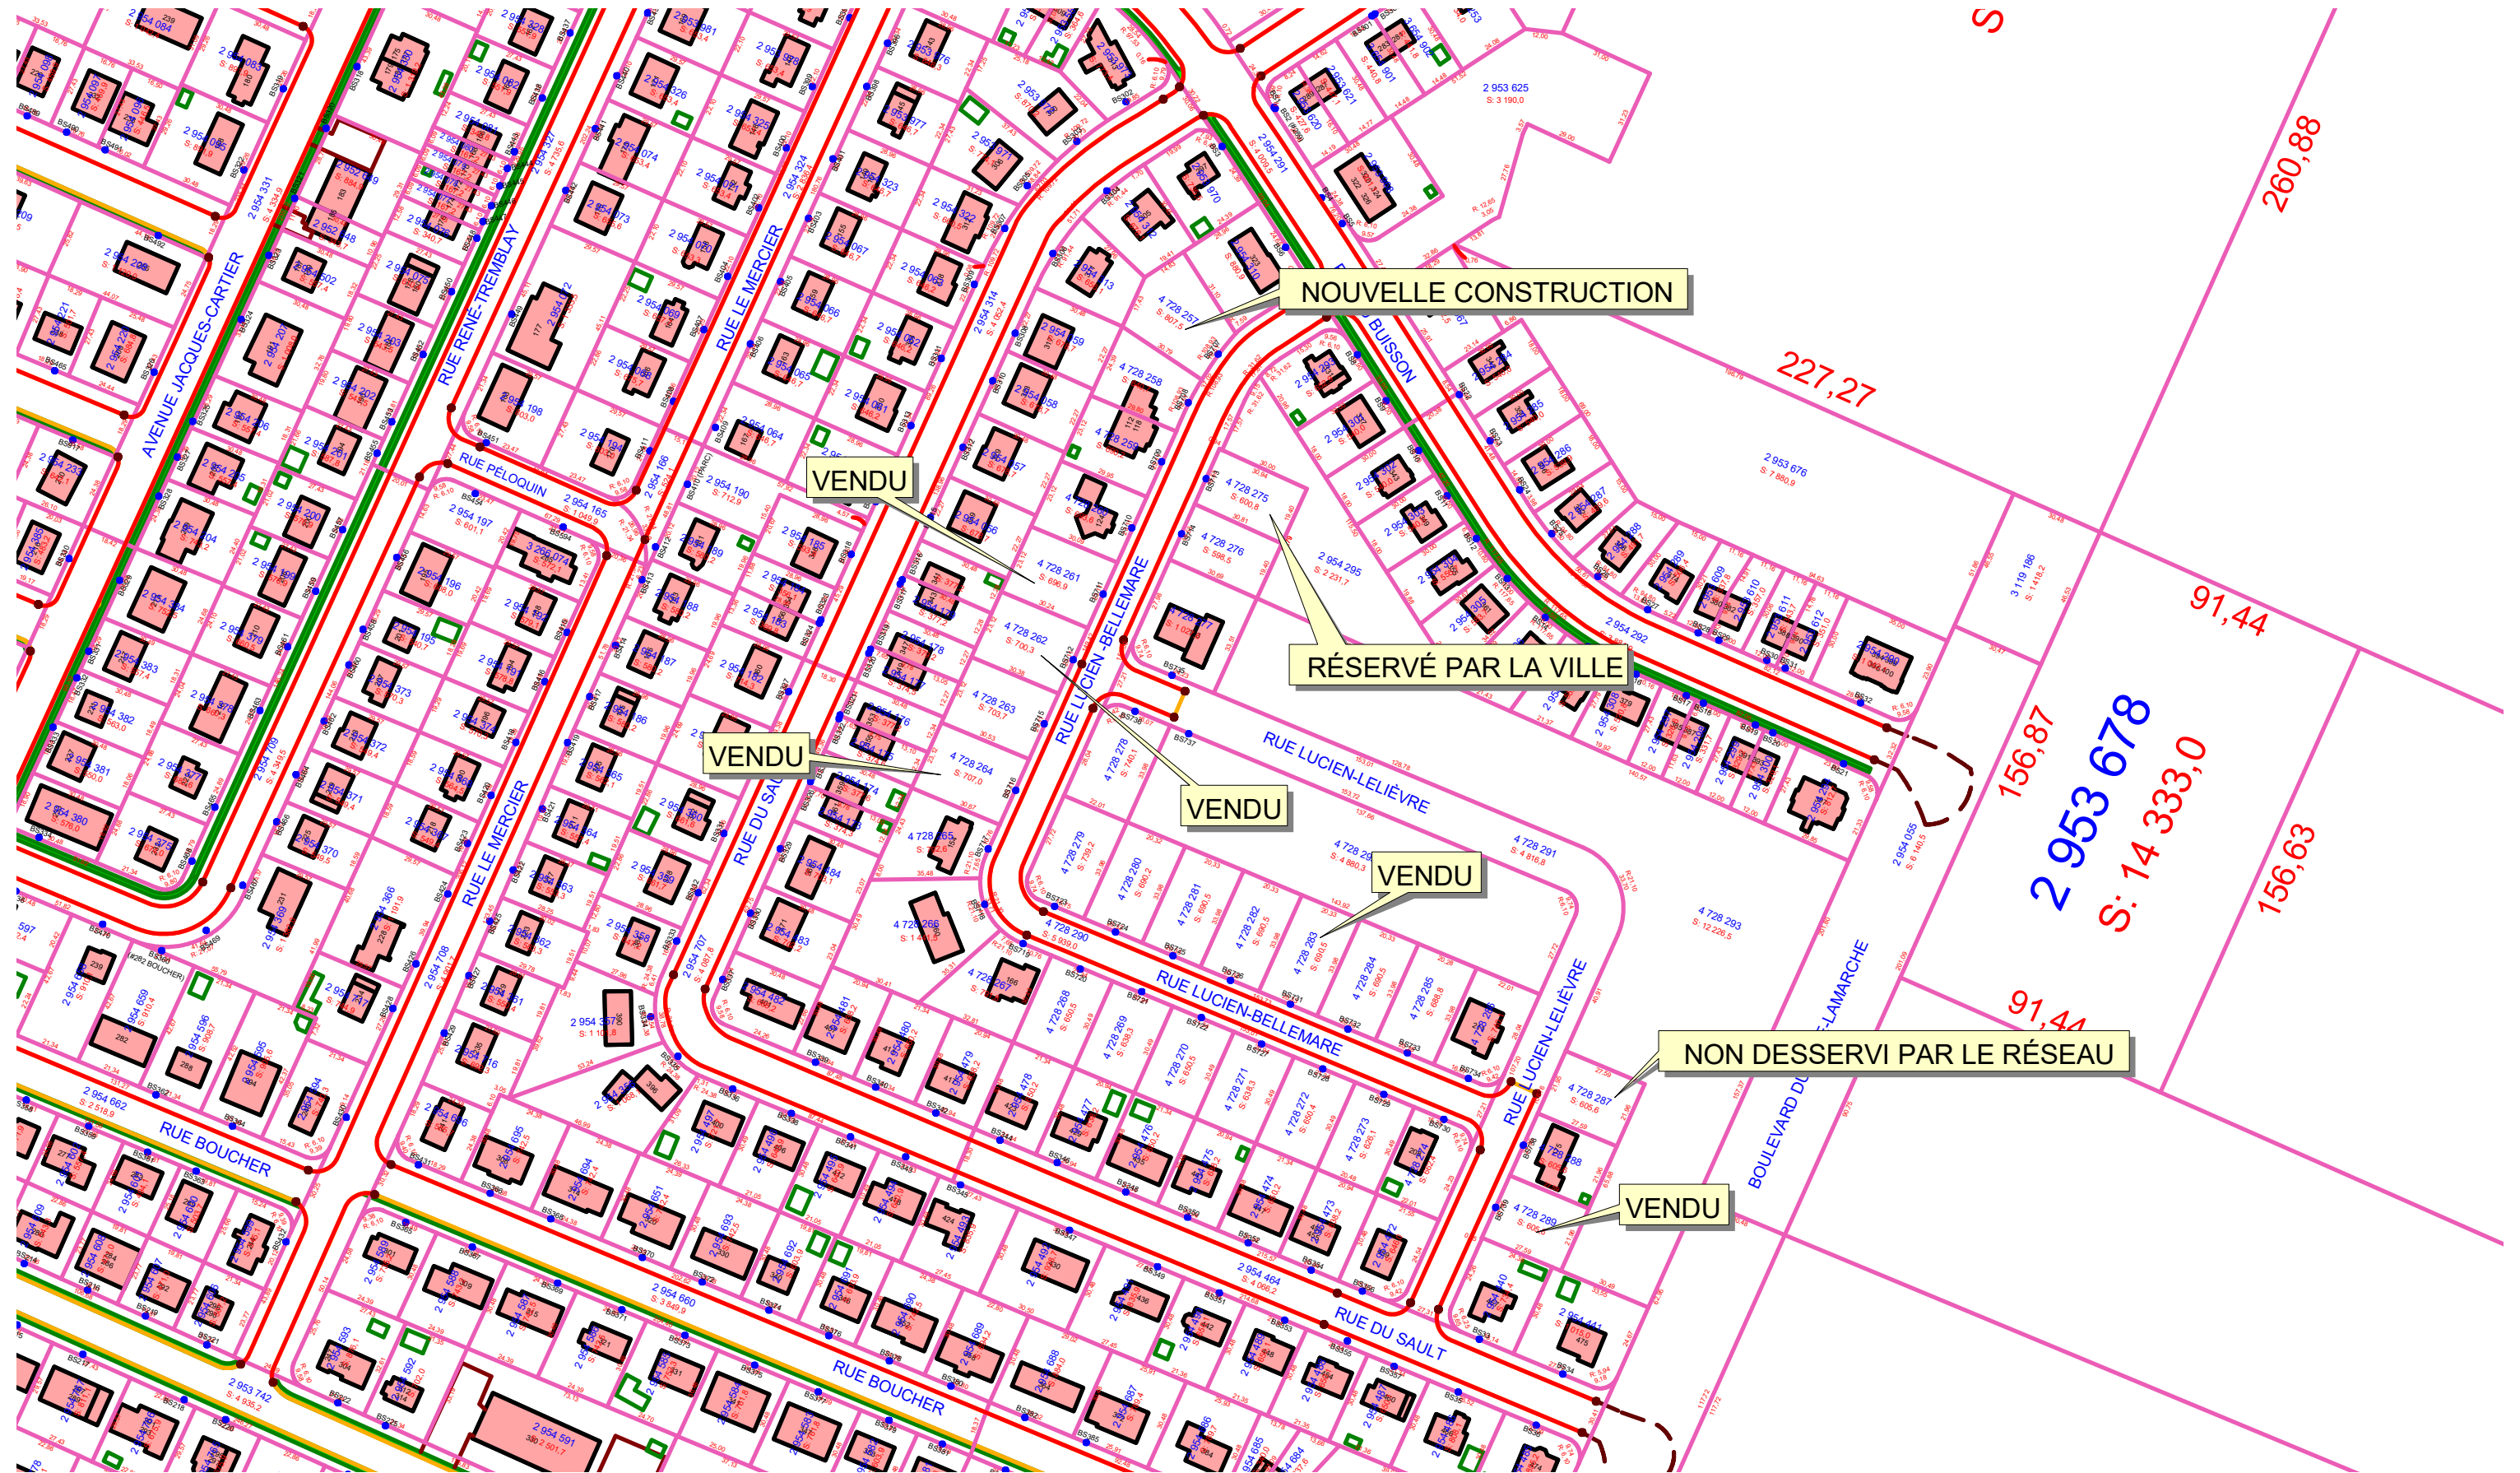

NOUVELLE CONSTRUCTION

VENDU

RÉSERVÉ PAR LA VILLE

VENDU

VENDU

VENDU

NON DESSERVI PAR LE RÉSEAU

VENDU

S

260,88

227,27

91,44

156,87

2 953 678  
S: 14 333,0

156,63

91,44