




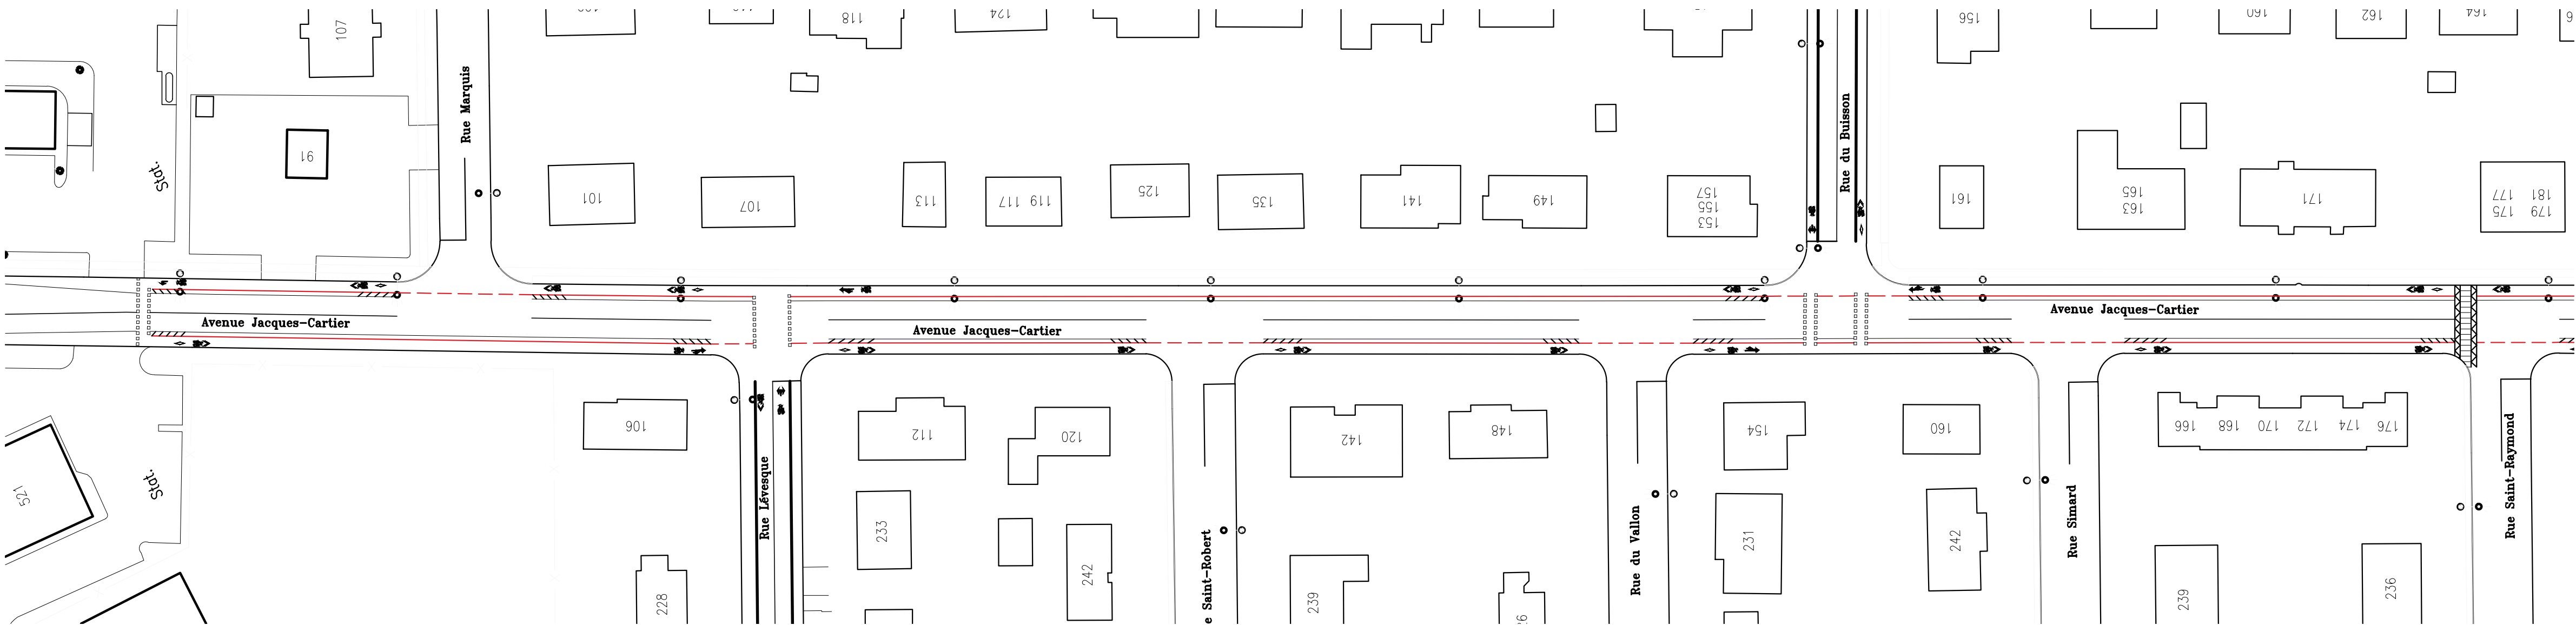

Vue en plan - Avenue Jacques-Cartier
Échelle : 1:750

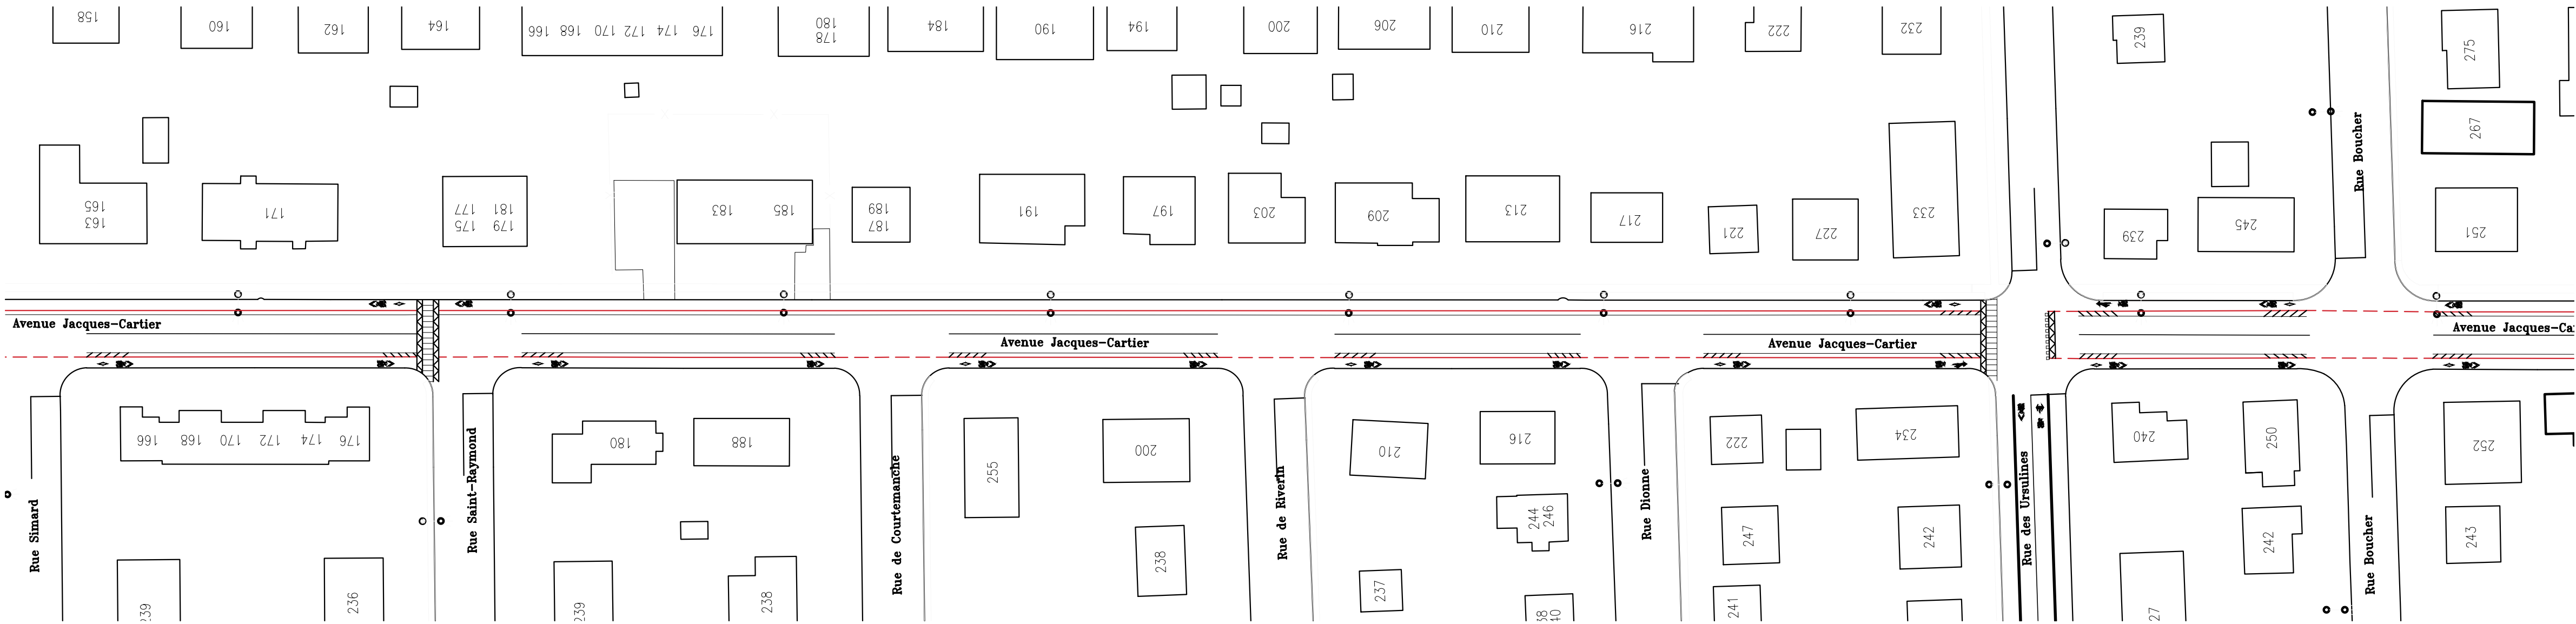

Vue en plan - Avenue Jacques-Cartier
Échelle : 1:750

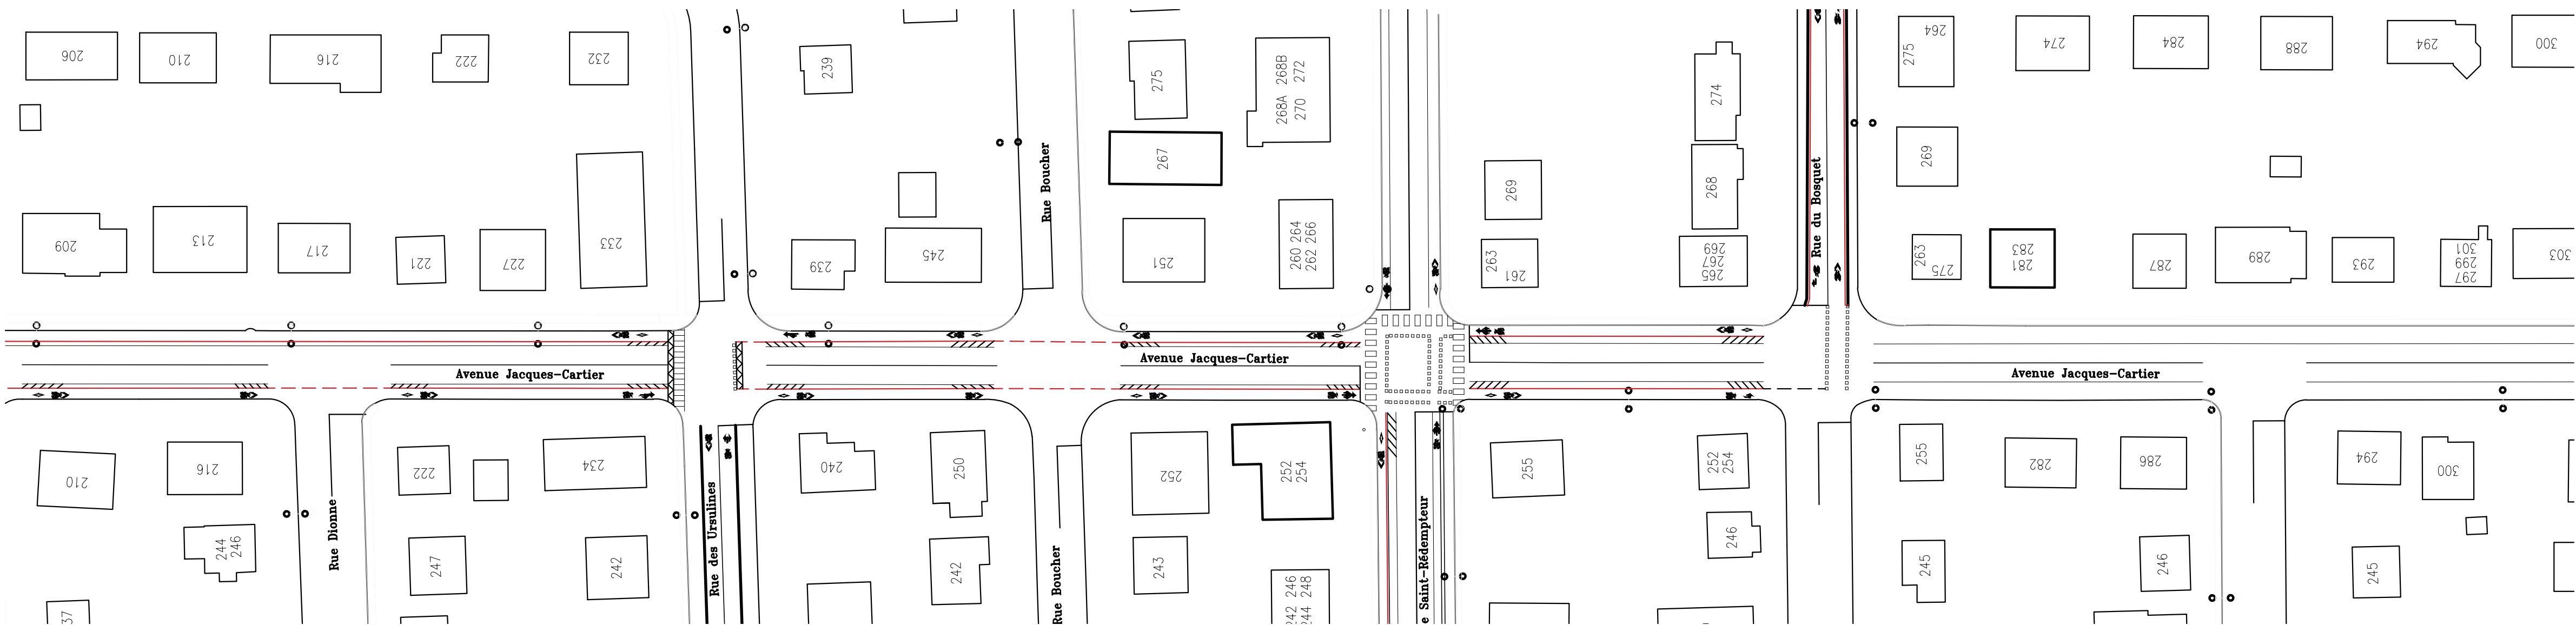

Vue en plan - Avenue Jacques-Cartier
Échelle : 1:750

Ligne à effacer

SCEAU

REMARQUES :

REV. No	Description	Date

PROJET

PLAN DE BASE
MARQUAGE DE CHAUSSÉE - À EFFACER

LOCALISATION

AVENUE JACQUES-CARTIER



Génie et Environnement
230 ave. Saint-Jérôme
Matane, Québec
G4W 3A2
(418) 562-2333

Prépare par

Ian Thériault, tech. génie civil

Dessiné par

Approuvé par

Indiqué

2025-04-03

Date

Projet no


Régl. no

IDENTIFICATION DU PLAN


SUJET ANNÉE SÉQU. CLASSEMENT

01

05

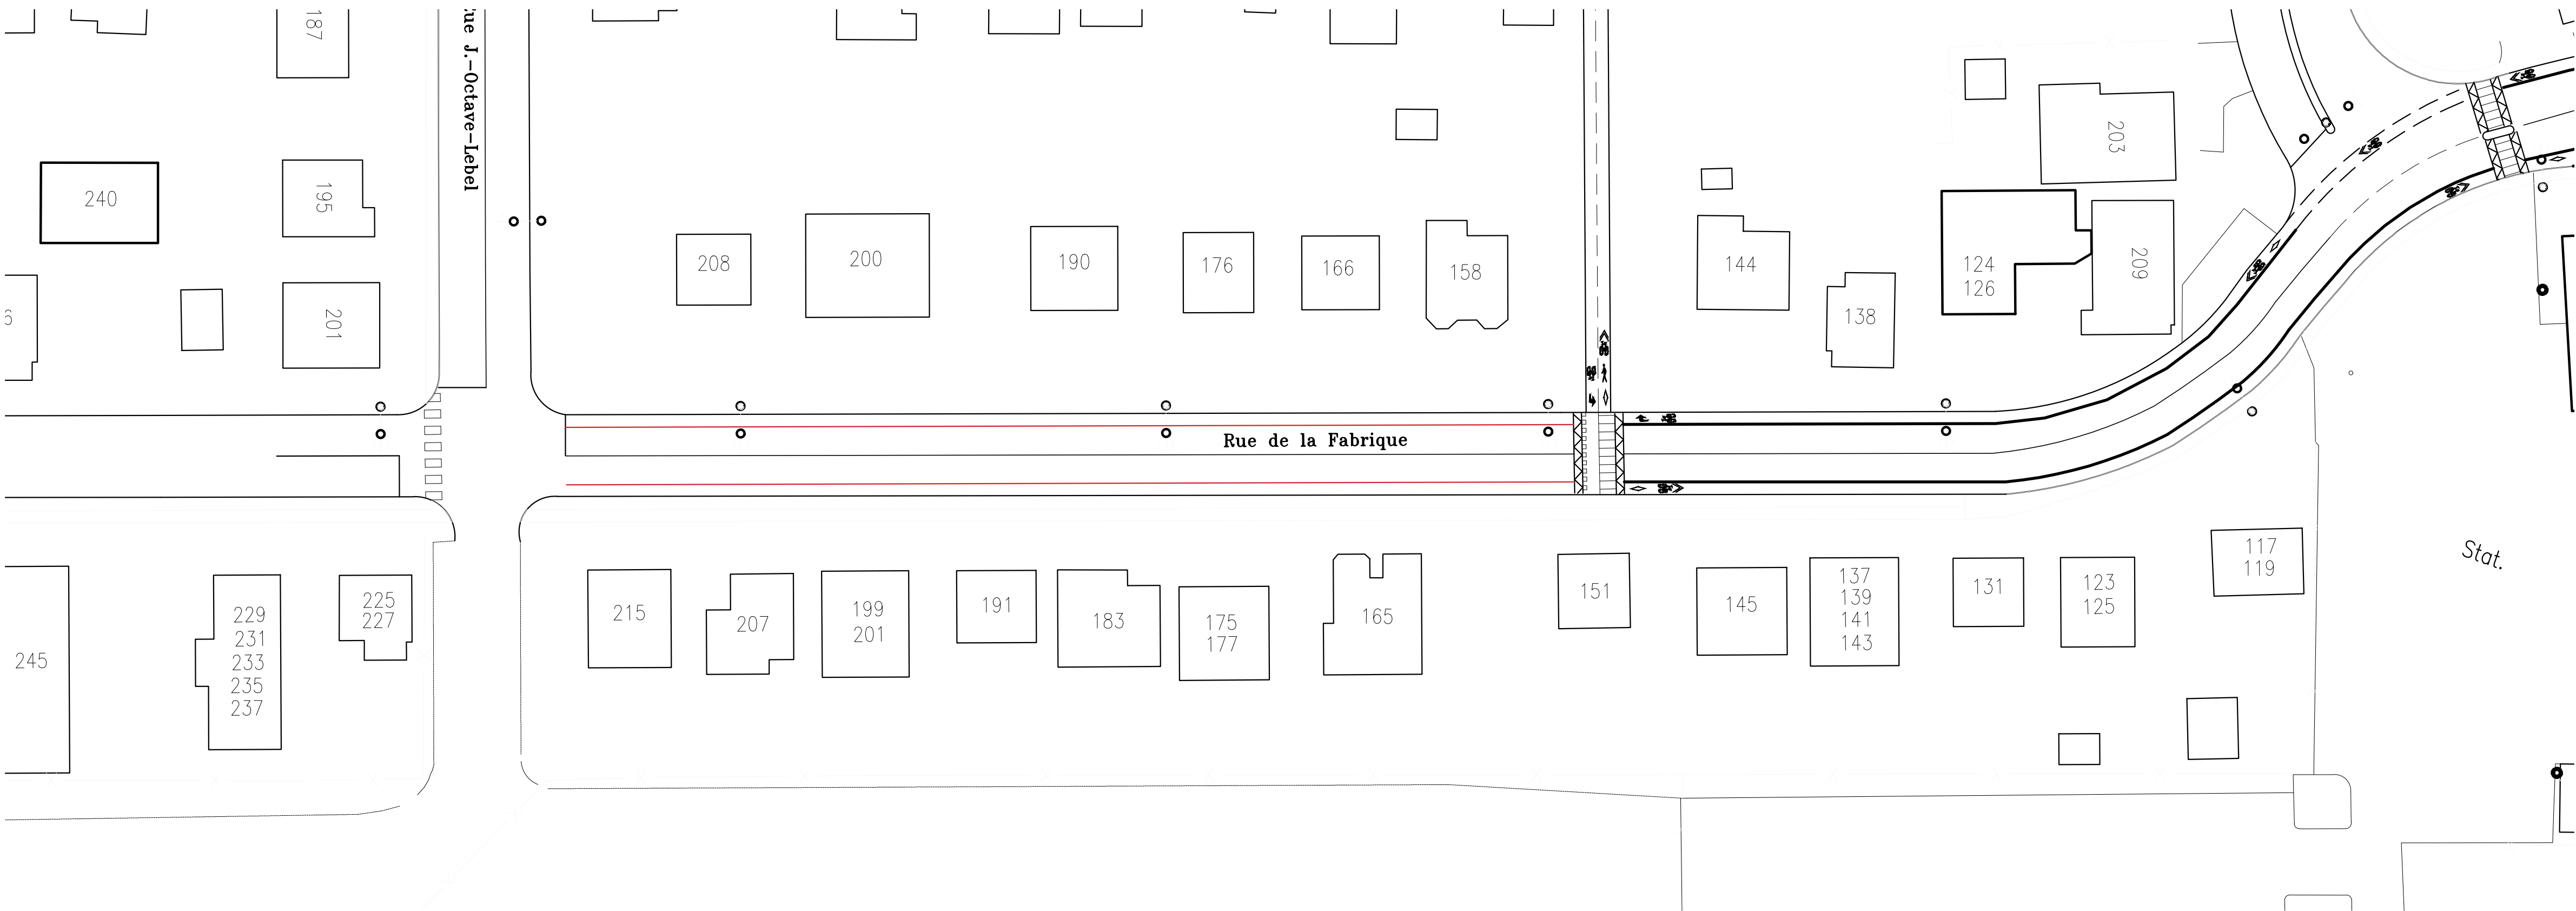

Vue en plan - Rue de la Fabrique
Échelle : 1:750

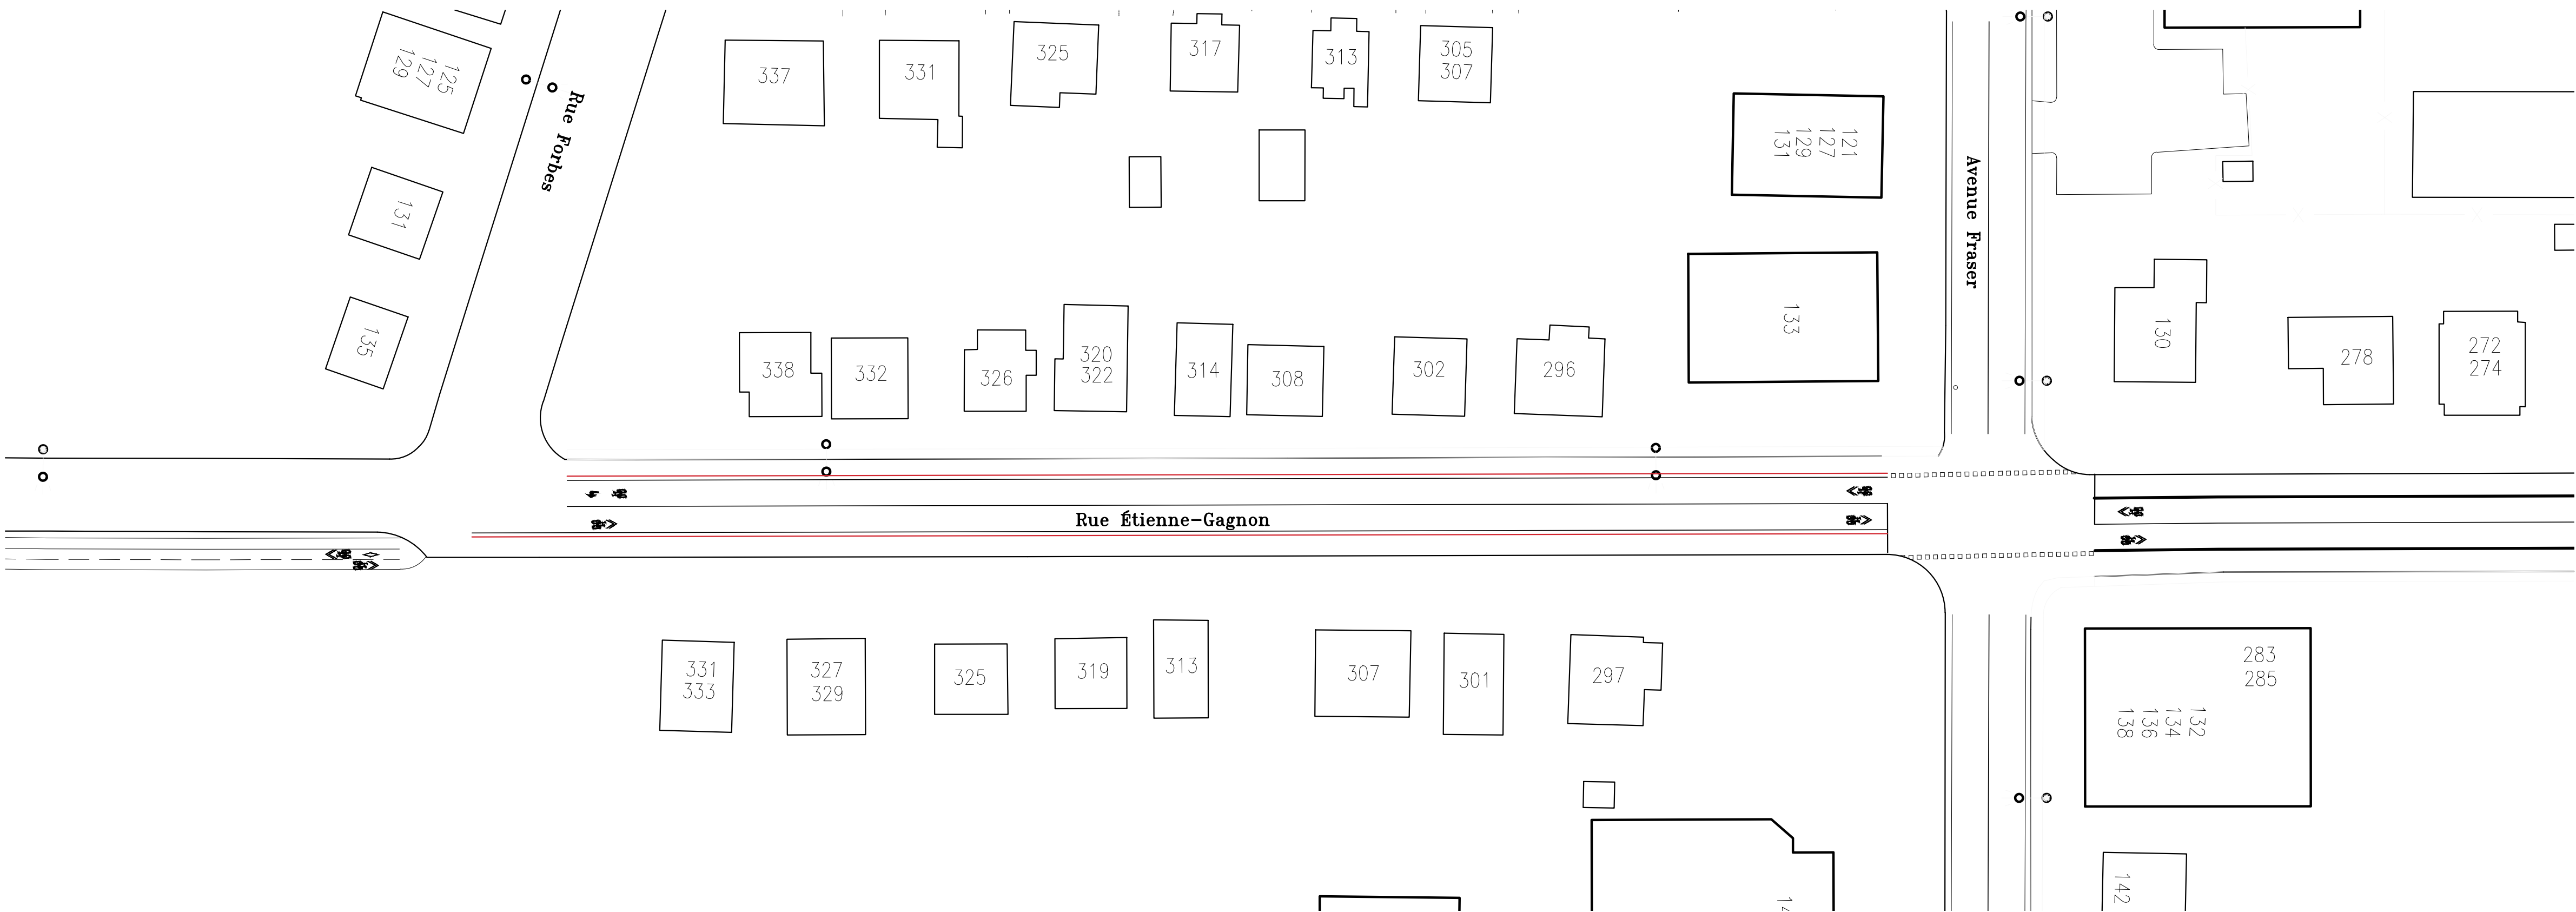

Vue en plan - Rue Étienne-Gagnon
Échelle : 1:500

Ligne à effacer

SCEAU

REMARQUES :

REV. No	Description	Date

PROJET

PLAN DE BASE
MARQUAGE DE CHAUSSÉE - À EFFACER

LOCALISATION
RUE DE LA FABRIQUE - RUE ÉTIENNE-GAGNON

 **Génie et Environnement**
230 ave. Saint-Jérôme
Matane, Québec
G4W 3A2
(418) 562-2333

Préparé par Ian Thériault, tech. génie civil	Indiqué Échelle 2025-04-03
Dessiné par	Date
Approuvé par	Projet no Rég. no


IDENTIFICATION DU PLAN

SUJET	ANNÉE	SÉQU. CLASSEMENT


03
05




Vue en plan - Avenue Saint-Jérôme
Échelle : 1:750

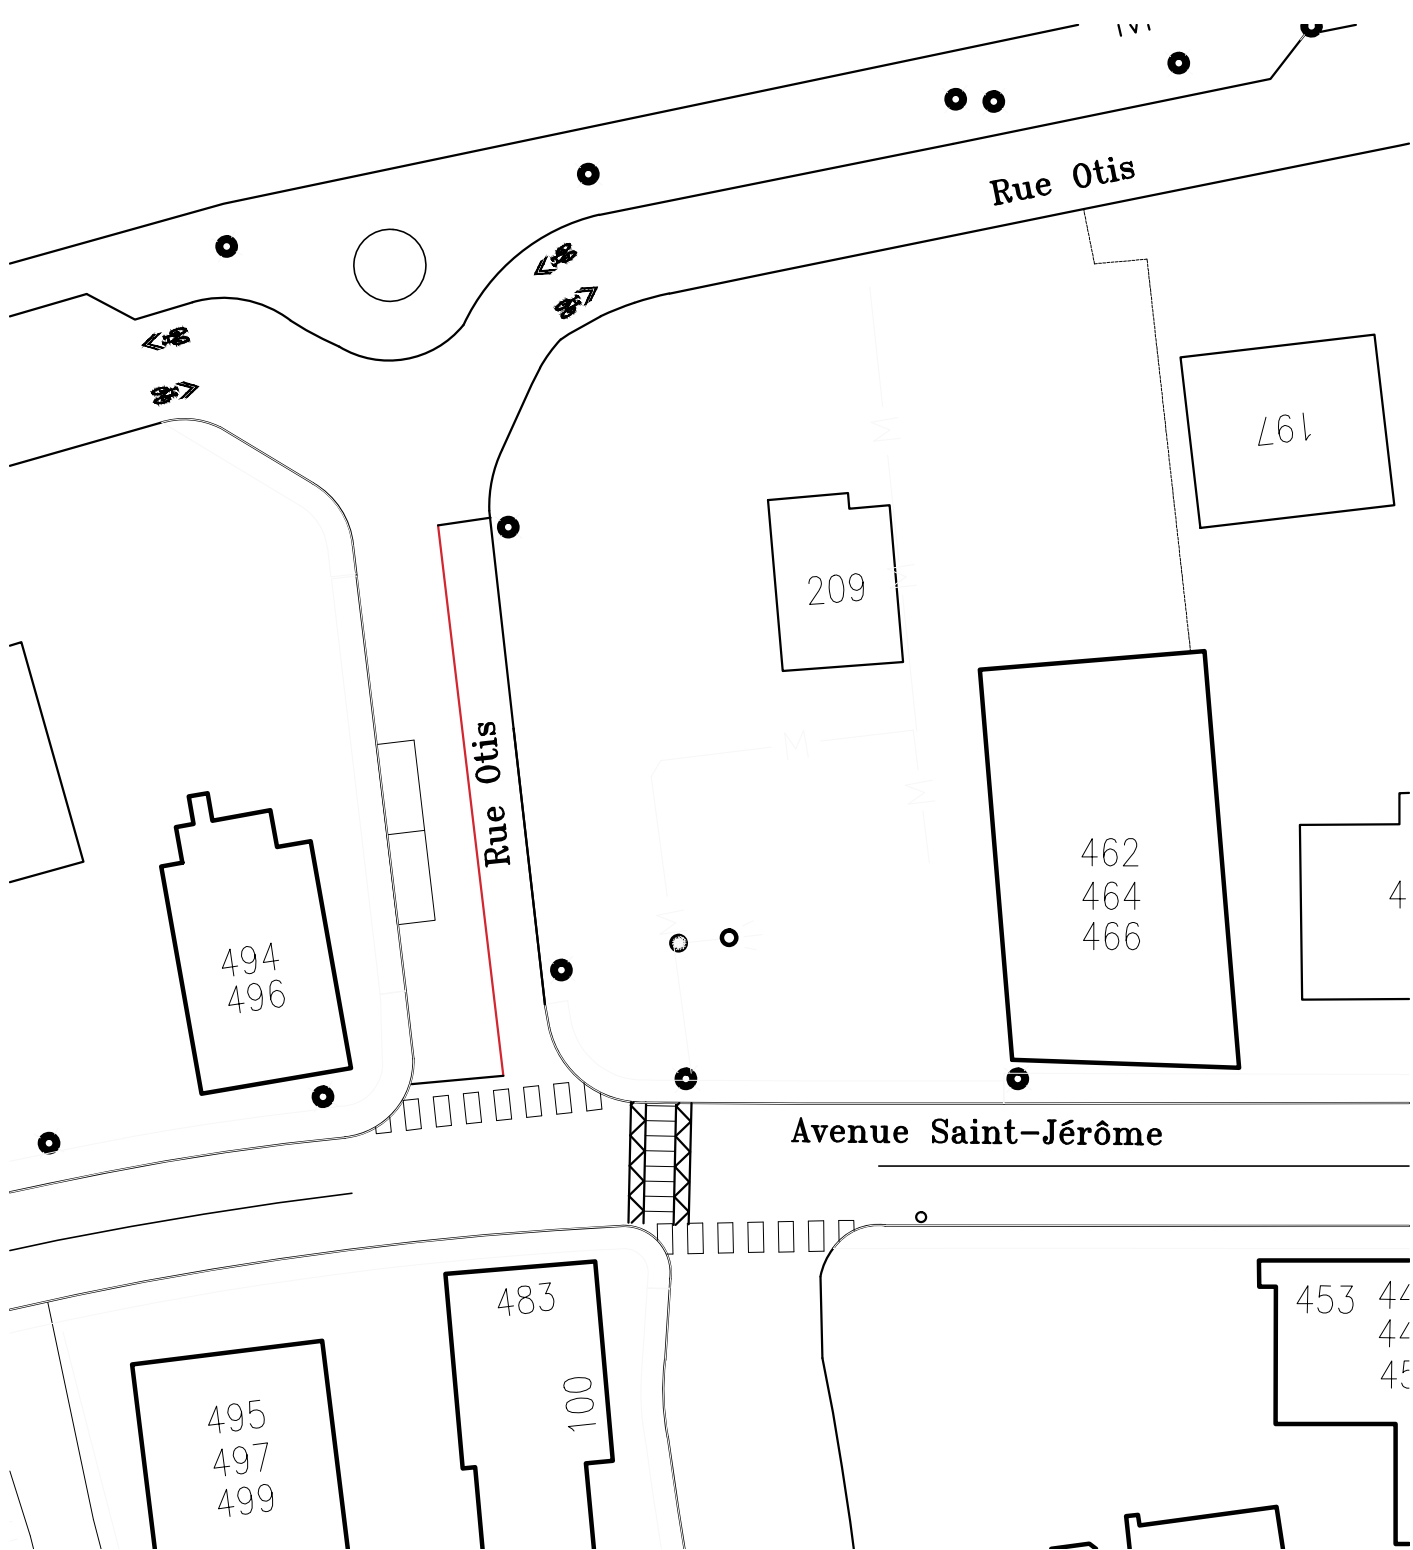

Vue en plan - Rue Otis
Échelle : 1:500

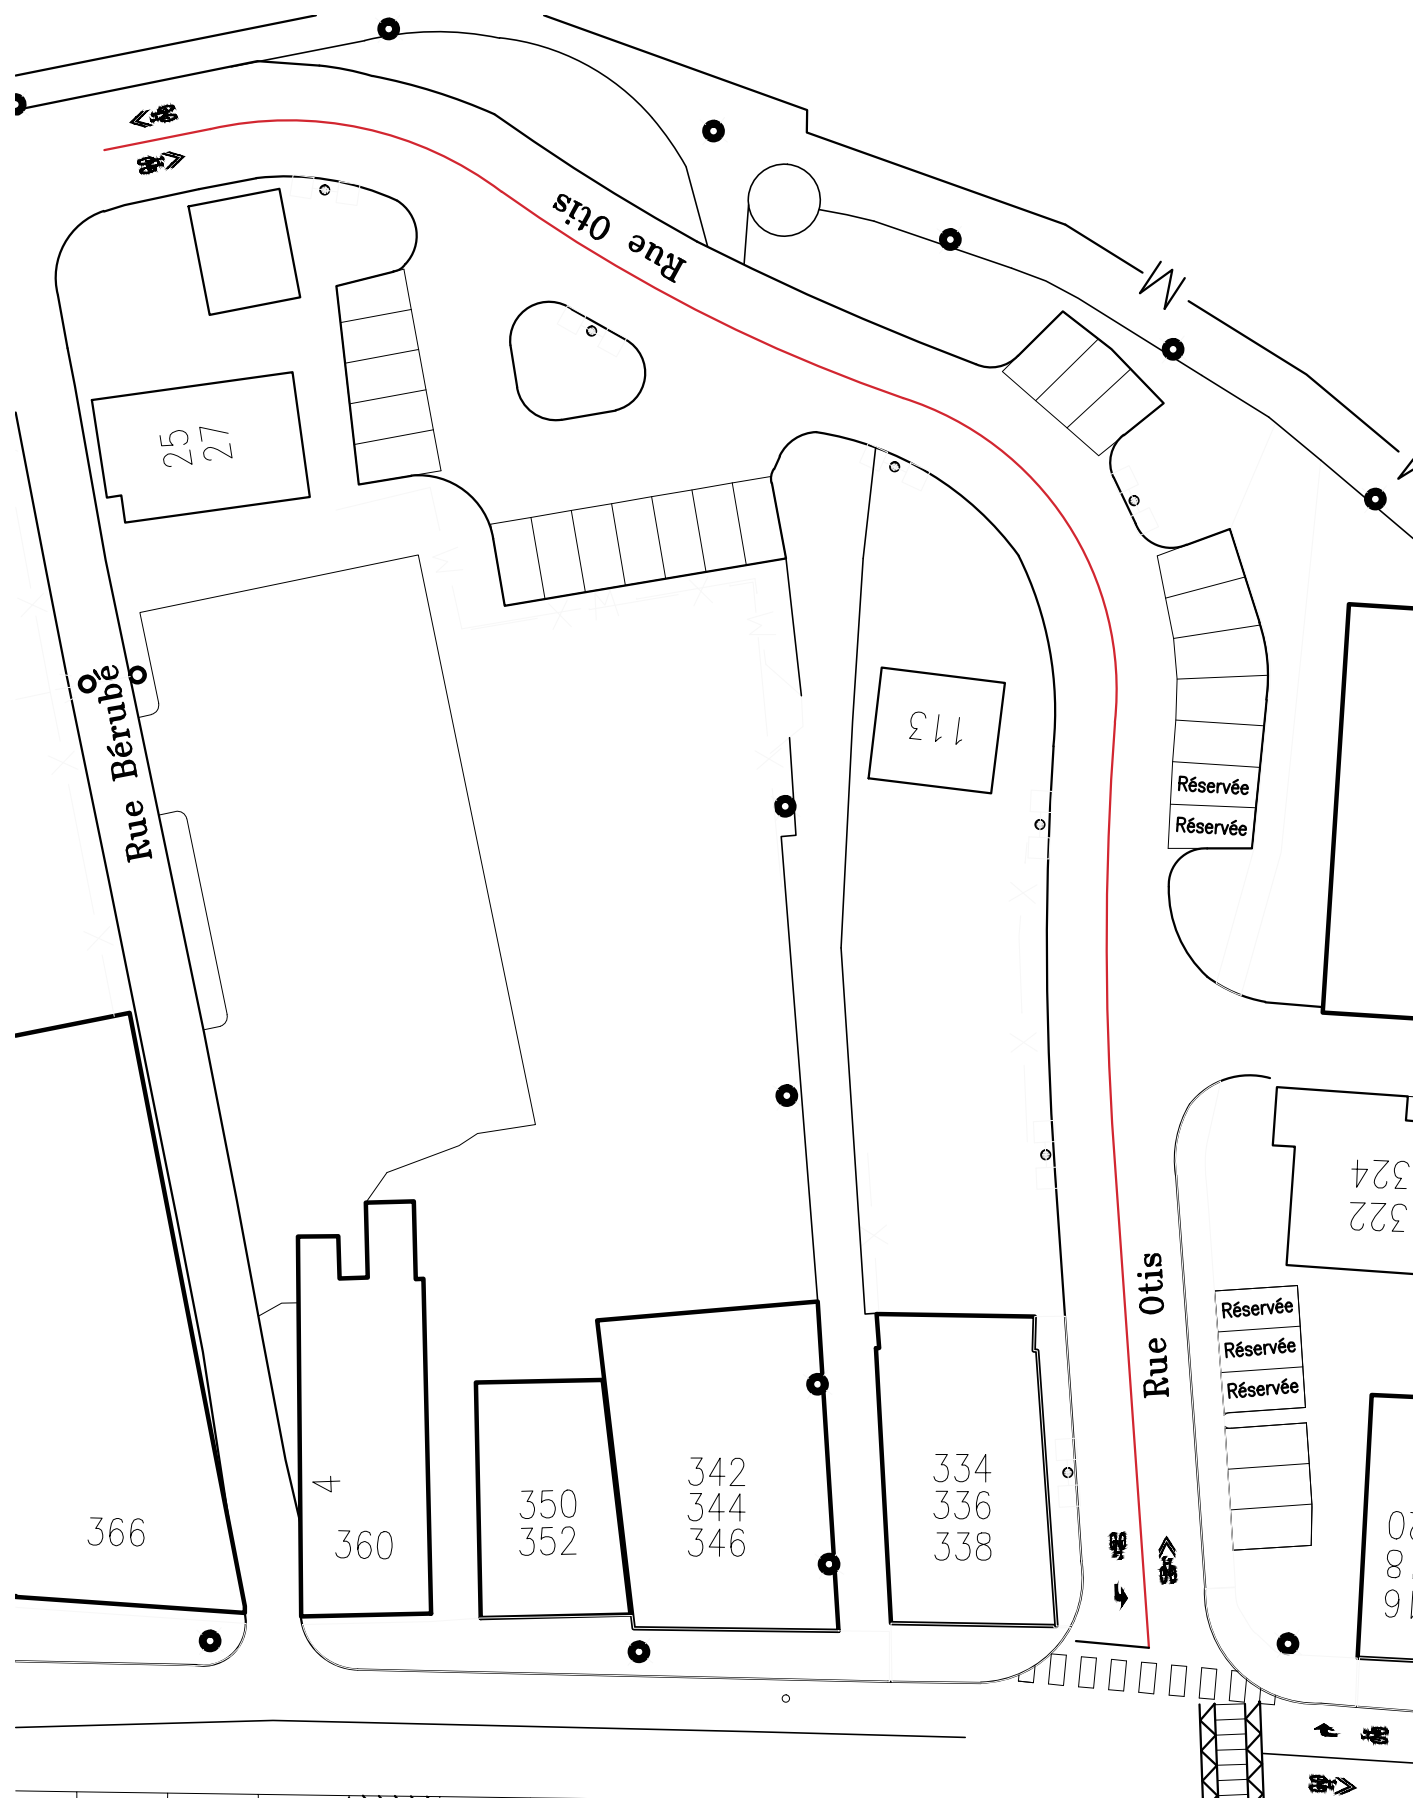

Vue en plan - Rue Otis
Échelle : 1:500

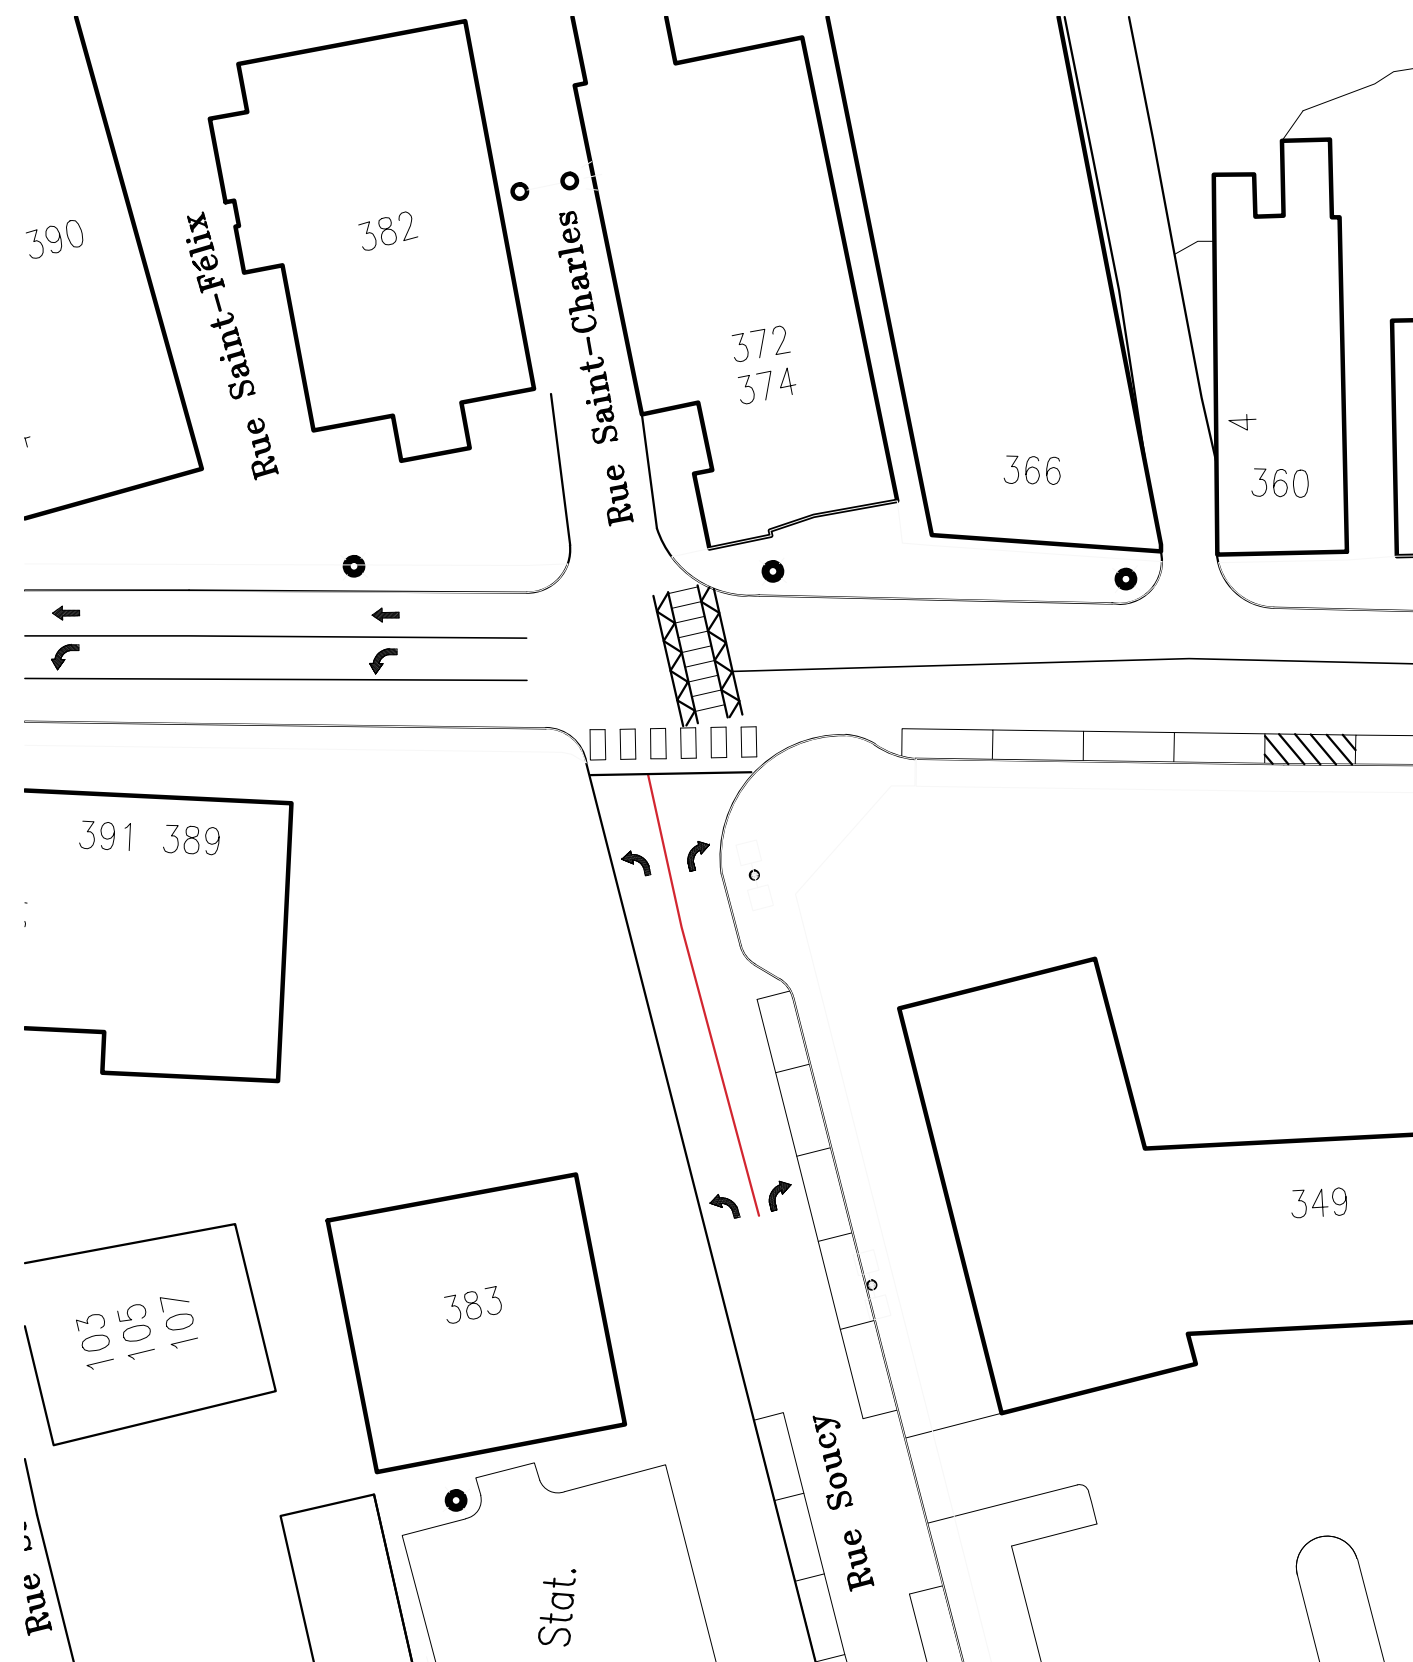

Vue en plan - Rue Soucy
Échelle : 1:500

Ligne à effacer

SCEAU

REMARQUES :

REV. No	Description	Date

PROJET

PLAN DE BASE
MARQUAGE DE CHAUSSÉE - À EFFACER

LOCALISATION
RUE DE LA FABRIQUE - RUE ÉTIENNE-GAGNON



Génie et Environnement
230 ave. Saint-Jérôme
Matane, Québec
G4W 3A2
(418) 562-2333


Préparé par Ian Thériault, tech. génie civil	Indiqué Échelle 2025-04-03
Dessiné par	Date
Approuvé par	Projet no Rég. no

IDENTIFICATION DU PLAN


SUJET ANNÉE SÉQU. CLASSEMENT

04


05

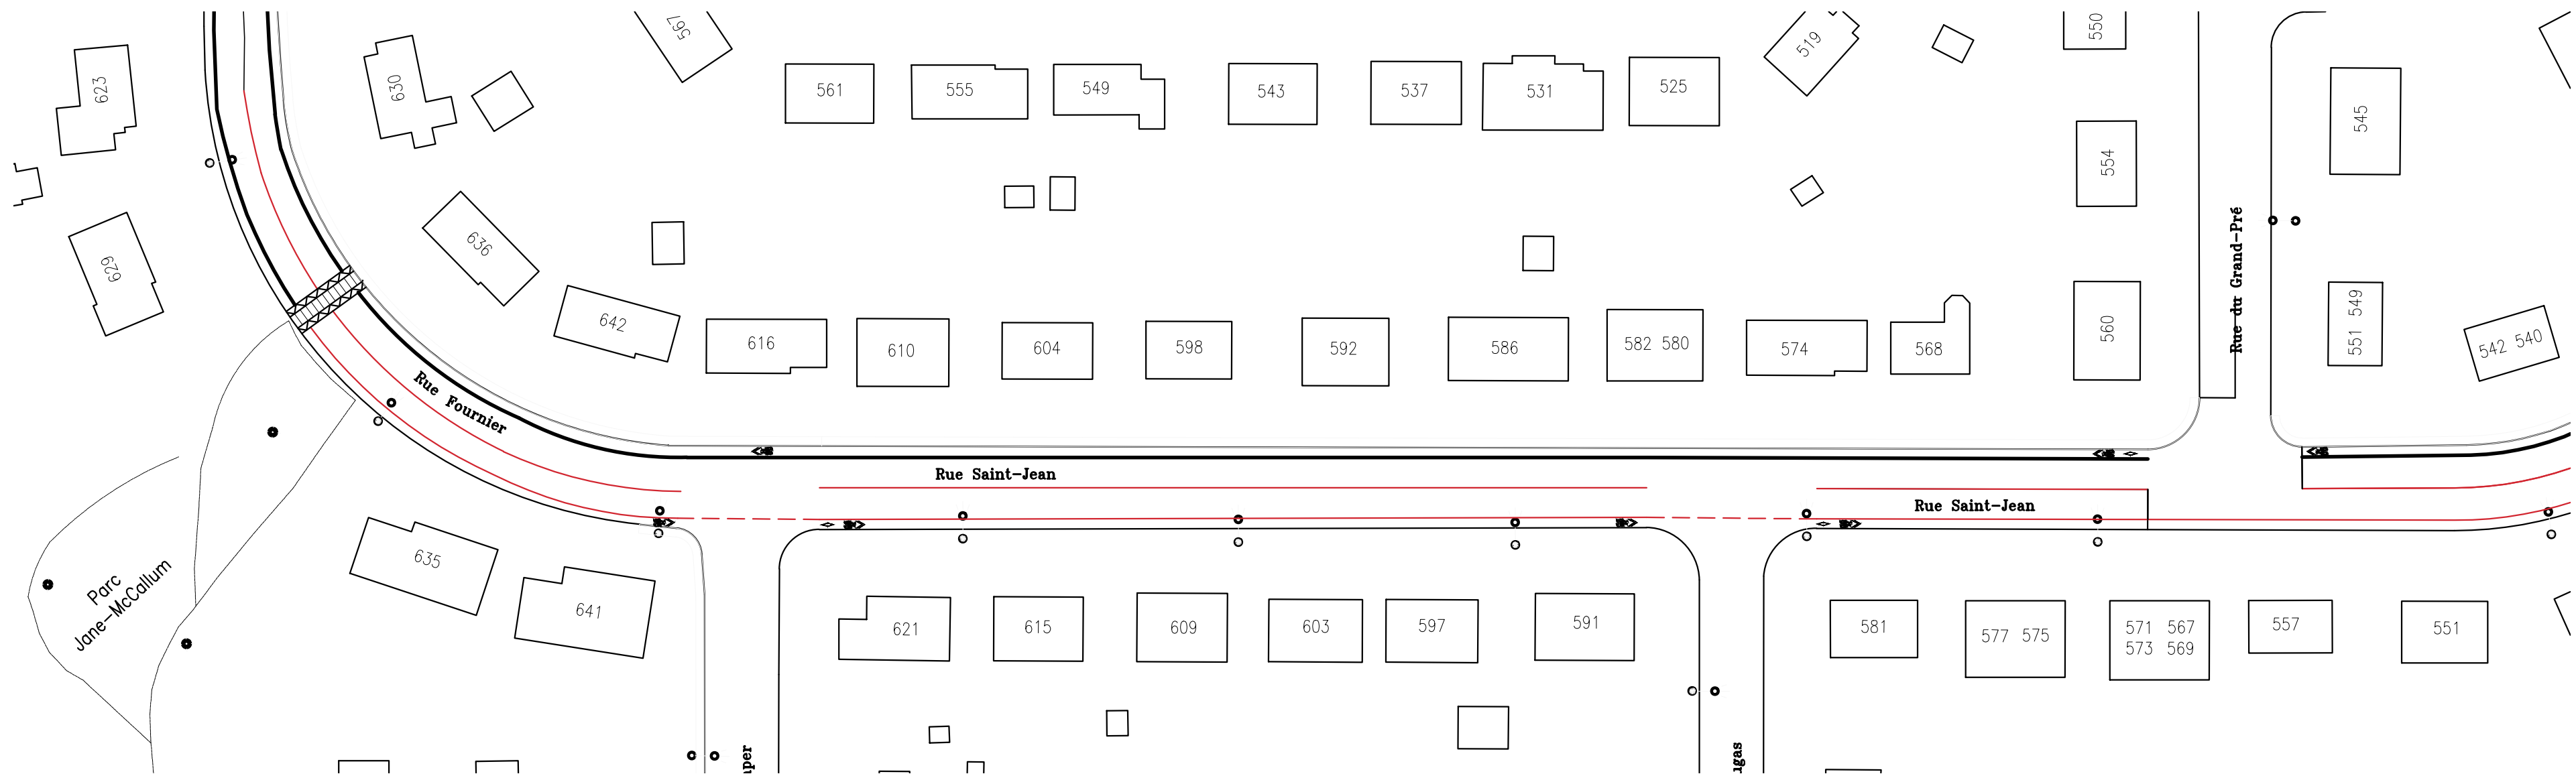


Vue en plan - Rue Fournier et rue Saint-Jean
Échelle : 1:750

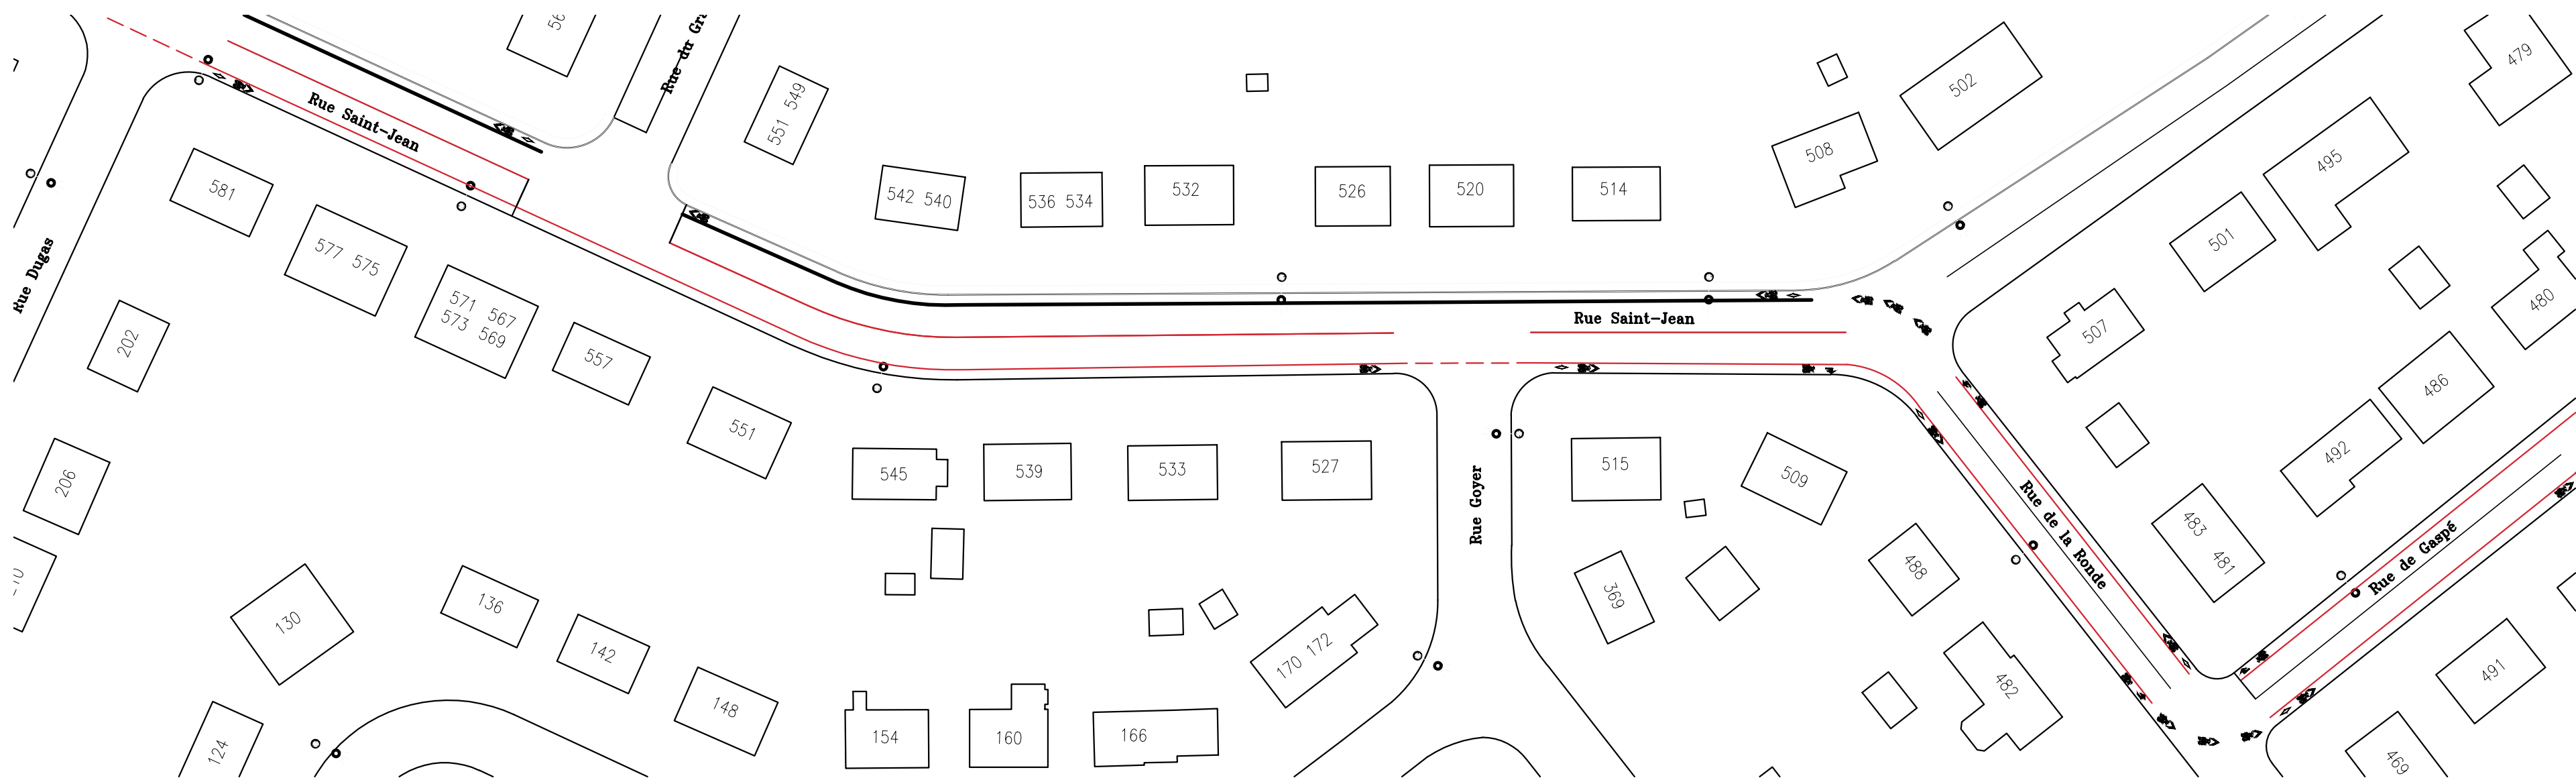

Vue en plan - Rue Saint-Jean et de la Ronde
Échelle : 1:750

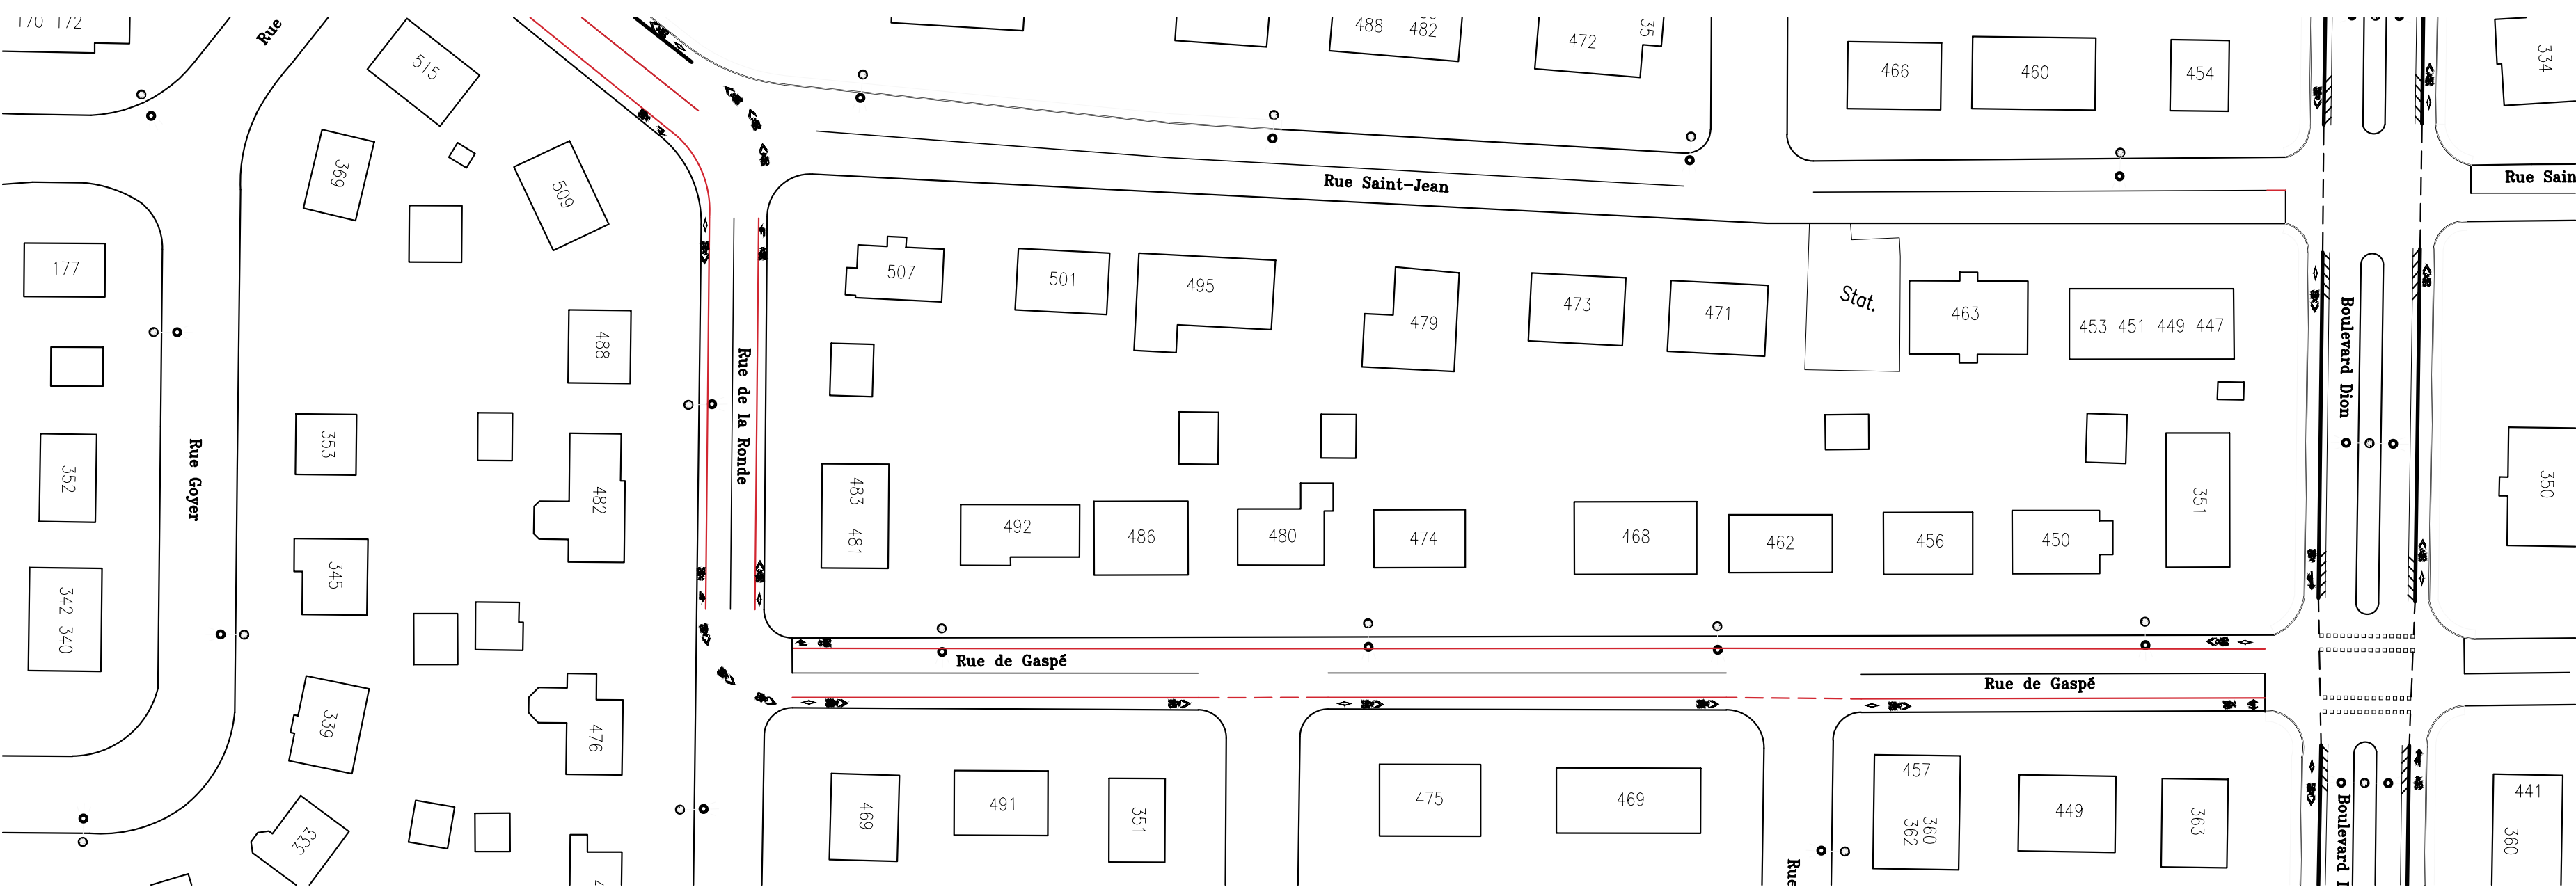

Vue en plan - Rue de la Ronde et rue de Gaspé
Échelle : 1:750

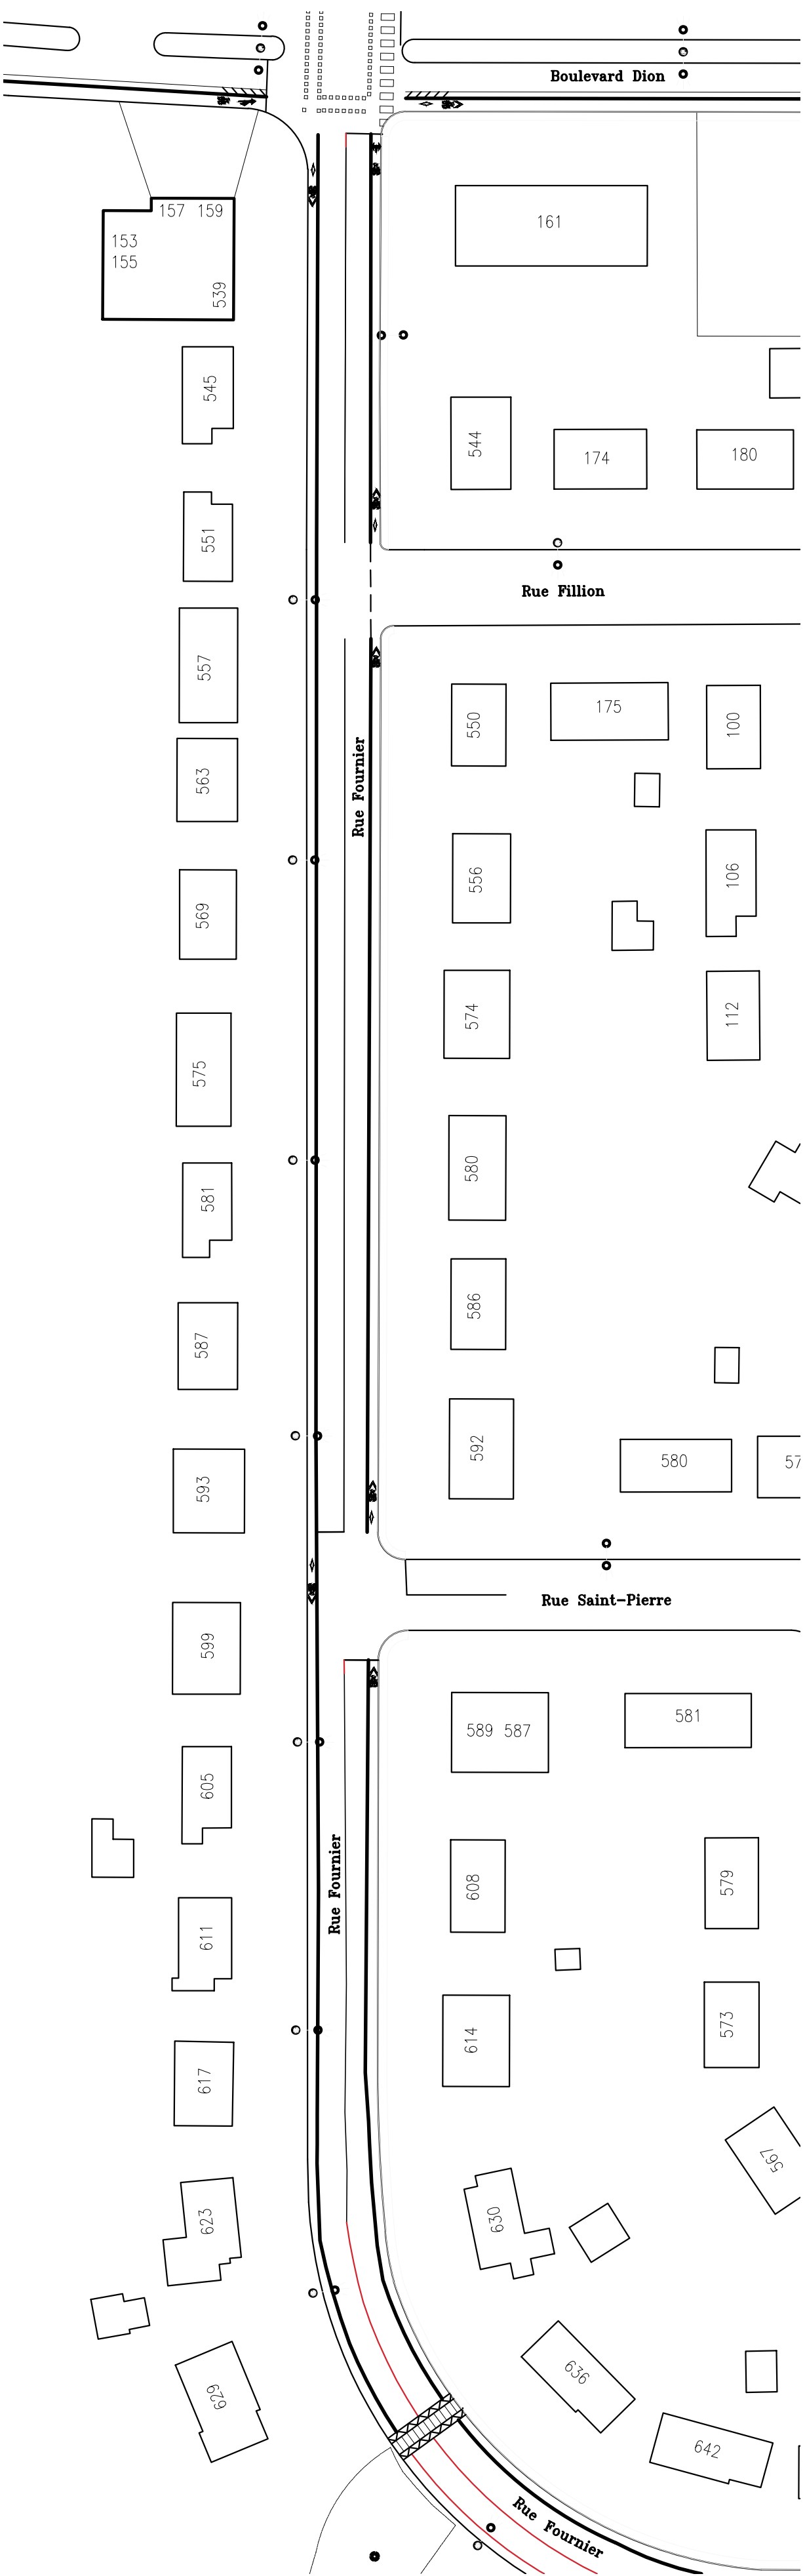

Vue en plan - Rue Fournier
Échelle : 1:750

Ligne à effacer

SCEAU

REMARQUES :

REV. No	Description	Date

PROJET

PLAN DE BASE
MARQUAGE DE CHAUSSÉE - À EFFACER

LOCALISATION

AVENUE JACQUES-CARTIER



Génie et Environnement

230 ave. Saint-Jérôme
Matane, Québec
G4W 3A2
(418) 562-2333

Préparé par

Ian Thériault, tech. génie civil

Dessiné par

Approuvé par

Indiqué

Échelle

2025-04-03

Date

Projet no

Régl. no

IDENTIFICATION DU PLAN

SUJET ANNÉE SÉQU. CLASSEMENT

05

05